

96 m


förråd  
300 m<sup>2</sup>

Banentré  
tävlande

Banentré  
tävlande



LAYOUT  
SKALA 1:500

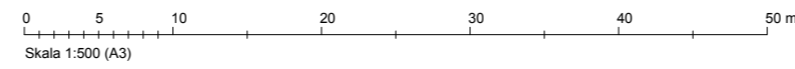

Måldomare  
Mixed-zon  
Dopingkontroll

Banmarkeringar enligt SFIFs  
banmarkeringsritning.

Layout visar koncept med funktionsinnehåll och  
disposition avsett för dito anläggningsnivå.  
Vid projektanpassning ska dessa ske genom  
sakkunnig person inom ramen för friidrottens  
utformningar.

# Elit Arena - Utomhus

KONCEPT A2 - EXEMPEL PÅ ARENA FÖR STÖRRE TÄVLINGAR

MÅLGRUPP: FULLSTOR UTMOMHUS ANLÄGGNING / MÄSTERSKAPSARENA FRIIDROTT

FÖR BESTÄMNING AV TÄVLINGSKLASS, SE TABELL 1.3.2 OCH 1.5.3 I WORLD ATHLETIC TRACK AND FIELD FACILITIES MANUAL.

## ARENA A2 - SM / Grand Prix

Tävlingsarena "Svenskt Mästerskap"  
WA Category II

BYA 15600 m<sup>2</sup>

Prisindikation 30 - 34 milj.kr

Augusti 2024 / Anläggningskommittén



# A2