


Hallbelysning
200 | 600 | 1000 lux

LAYOUT
SKALA 1:500

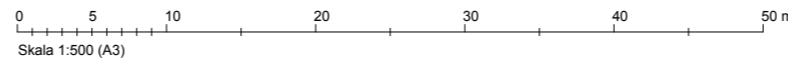

Vid förfrågningar alternativt fördjupningar
kontakta SF anläggningskommitté.

VISIONÄRA ANLÄGGNINGAR

KONCEPT LÄMPLIG FÖR REGIONCENTRUM OCH IDROTTSUTVECKLING - INOMHUS

MÅLGRUPP: FULLSTOR ARENA FÖR ELIT OCH BREDD

UTFÖRANDE: STÖD FÖR STRATEGISK VERKSAMHETSUTVECKLING OCH ELITUTVECKLING

SPECIFIKT: INOMHUSLÖPNING RUNDBANA 300 M PÅ EGET ETAGE - DIGITALA TRÄNINGSTÖD

ATLETICA 300 TRIBUN

Konceptlayout INOMHUSHALL
Hall lämplig från 800 föreningsaktiva
LOA ca 8500 m²
Option 600 m² (Kansli etc)

Rumshöjd min 10 m

Februari 2024 / Anläggningskommittén



G4