


LAYOUT
SKALA 1:500

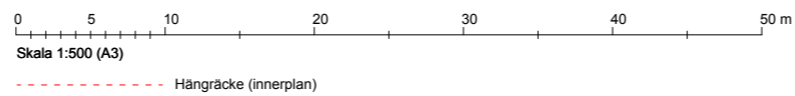

Banmarkeringar enligt SFIFs
banmarkeringsritning.

Layout visar koncept med funktionsinnehåll och disposition avsett för dito anläggningsnivå. Vid projekthantering ska dessa ske genom sakkunnig person inom ramen för friidrottens utformningar.

Friidrottsplats

KONCEPT B2 - EXEMPEL PÅ MINDRE UTOMHUSANLÄGGNING FÖR FÖRENINGSIDROTT MED MÖJLIGHET TILL MULTIANVÄNDNING.

UTFÖRANDE: TRÄNINGS- OCH TÄVLINGSANLÄGGNING MED MINDRE FOTAVTRYCK, BANVARV 360 m.

MÅLGRUPPER: FRIIDROTTSVERKSAMHET, SKOLA, SPONTAN

360 Heptathlon

Konceptlayout

BYA 11200 m²

Prisindikation 16 - 19 milj.kr

Oktober 2023 / Anläggningskommittén



B2