


LAYOUT
SKALA 1:500

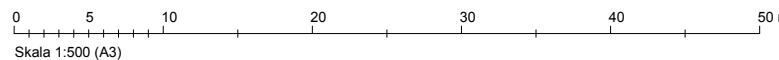

Layout visar koncept med funktionsinnehåll och disposition avsett för dito anläggningsnivå. Vid projekthanpassning ska dessa ske genom sakkunnig person inom ramen för friidrottens utformningar.

MULTIHALL - Inomhus

KONCEPT E2 - EXEMPEL PÅ INOMHUSHALL MED SYNTETBELÄGGNING FÖR FRIIDROTT I KOMBINATION MED ANDRA IDROTTER (PUNKTELASTISKT MULTISPORTGOLV).

UTFÖRANDE: FÖRENINGSIDROTT MULTIFUNKTION, MED ÅTSKILD SPRINTBANA.

MÅLGRUPP: FRIIDROTTSVERKSAMHET TRÄNING & TÄVLING, ANNAN IDROTT, PARAIDROTT.

KOMBIHALL E2 - "60 Sprint"

Hall lämplig för upp till 400 föreningsaktiva
LOA 3000 m²

Rumshöjd min 8 m

Oktober 2023 / Anläggningskommittén



E2