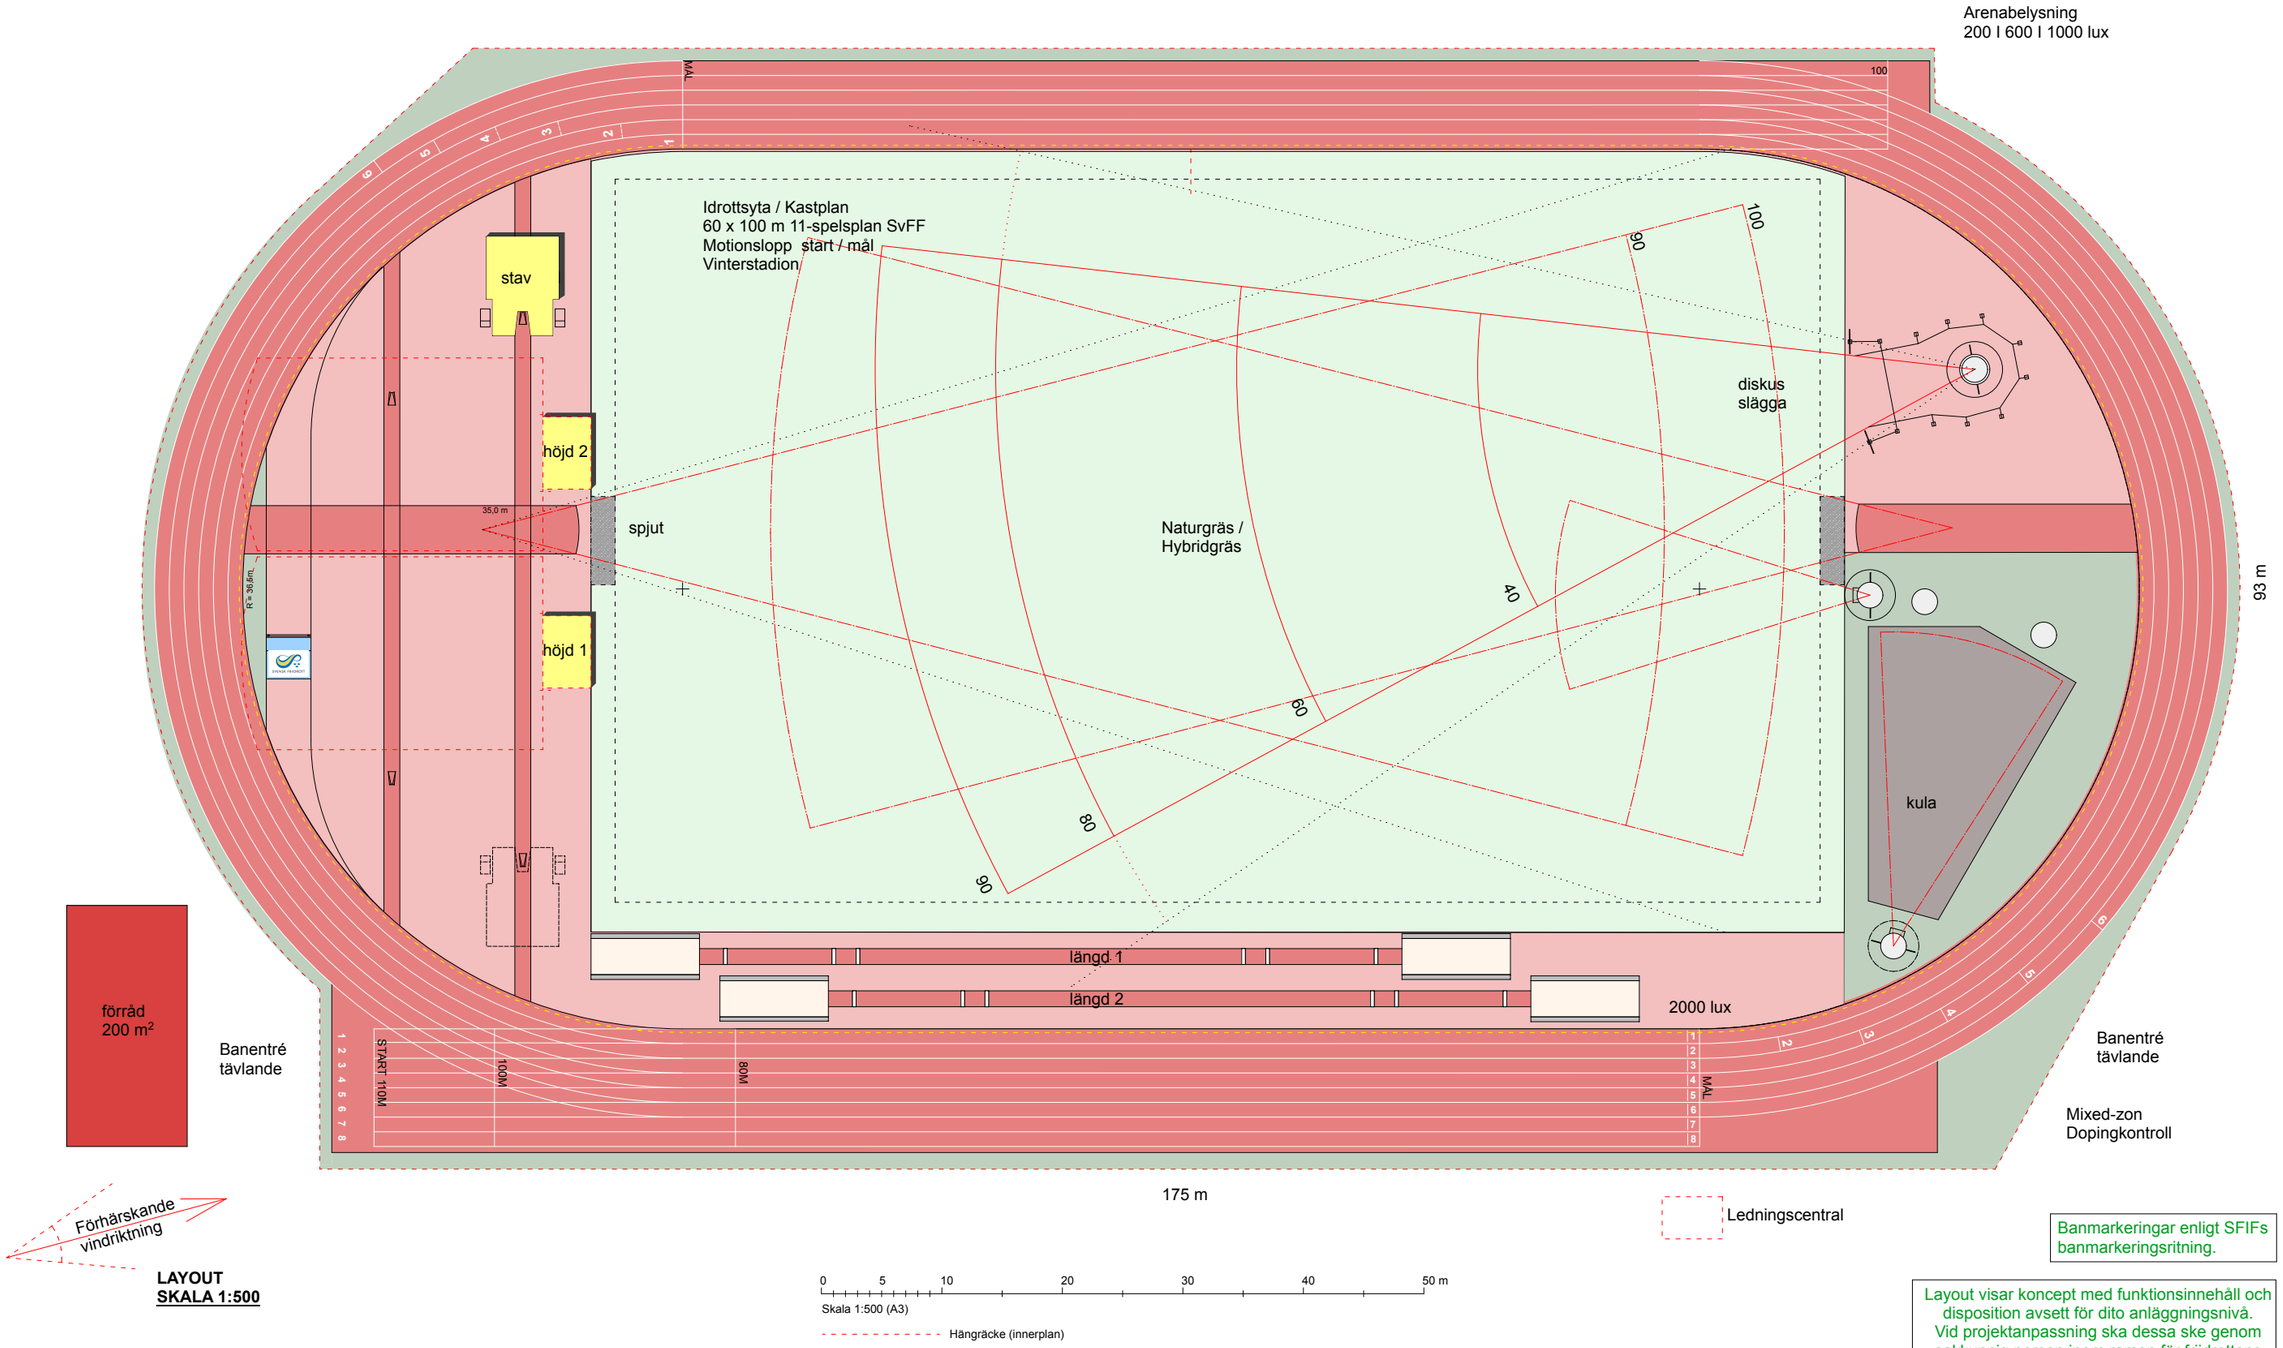

LAYOUT
SKALA 1:500

Banmarkeringar enligt SFIFs banmarkeringsritning.

Layout visar koncept med funktionsinnehåll och disposition avsett för dito anläggningsnivå. Vid projektanpassning ska dessa ske genom sakkunnig person inom ramen för friidrottens utformningar.

Elit Arena - Utomhus

KONCEPT A3 - EXEMPEL PÅ ARENA FÖR STÖRRE TÄVLINGAR

MÅLGRUPP: FULLSTOR UTOMHUS ANLÄGGNING / FRIIDROTT

FÖR BESTÄMNING AV TÄVLINGSKLASS, SE TABELL 1.3.2 OCH 1.5.3 I WORLD ATHLETIC TRACK AND FIELD FACILITIES MANUAL.

ARENA A3 - Nordic

Tävlingsarena "Svensk standard"
2023 Junior SM - WA Category III - IV

BYA 14600 m²

Prisindikation 26 - 29 milj.kr

April 2025 / Anläggningskommittén

SVENSK FRIIDROTT

A3