


LAYOUT  
SKALA 1:500

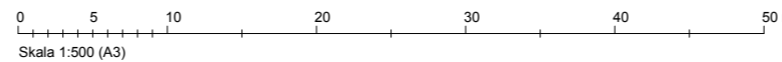

Layout visar koncept med funktionsinnehåll och disposition avsett för dito anläggningsnivå. Vid projektanpassning ska dessa ske genom sakkunnig person inom ramen för friidrottens utformningar.

## MULTIHALL - Inomhus

KONCEPT E1 - EXEMPEL PÅ INOMHUSHALL MED SYNTETBELÄGGNING FÖR FRIIDROTT I KOMBINATION MED ANDRA IDROTTER (PUNKTELASTISKT MULTISPORTGOLV).

UTFÖRANDE: FÖRENINGSIDROTT MULTIFUNKTION, BANVARV RUNDBANA 200 m

MÅLGRUPP: FRIIDROTTSVERKSAMHET TRÄNING & TÄVLING, ANNAN IDROTT, PARAIIDROTT

## KOMBIHALL E1 - "200 rundbana"

Hall lämplig för upp till 400 föreningsaktiva  
LOA 4600 m<sup>2</sup>

Rumshöjd min 8 m

Oktober 2023 / Anläggningskommittén



# E1