


LAYOUT
SKALA 1:500

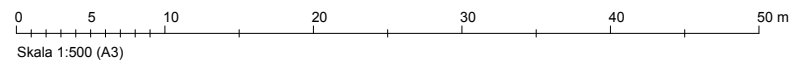

Banmarkeringar enligt SFIFs
banmarkeringsritning.

Layout visar koncept med funktionsinnehåll och disposition avsett för dito anläggningsnivå. Vid projektanpassning ska dessa ske genom sakkunnig person inom ramen för friidrottens utformningar.

ARENA - Inomhus

KONCEPT D1 - EXEMPEL PÅ UTFÖRANDE AV FRIIDROTTSARENA FÖR TÄVLING.

UTFÖRANDE: FÖRENINGSIDROTT, UTFORMNING AV TÄVLINGSARENA ENLIGT WORLD ATHLETICS
BANVARV 200 m / 6 BANOR.

MÅLGRUPP: FRIIDROTTSVERKSAMHET TRÄNING & TÄVLING, BASTRÄNING

ARENA D1 - WA 200

Inomhuslayout för mästerskap
I princip "World Athletics Indoor Standard track"
Banyta 3900 m²
Rumshöjd min 8 m

April 2025 / Anläggningskommittén



SVENSK FRIIDROTT

D1