

FÖRKLARINGAR





- KASTBUR FÖR DISKUS OCH SLÄGGA.**
I BUREN LÄGGS SYNTETBELÄGGNING SÅ ATT REDSKAPEN EJ SKADAS. UNDER GRINDARNAS HJUL LÄGGS BETONGPLATTOR ELLER LIKNANDE FÖR ATT FÖRHINDRA ATT HJULEN DEFORMERAR ASFALTEN. DISKUS OCH SLÄGGA SKA ALLTID UTÖVAS I EN REGLEMENTSENLIG KASTBUR FÖR ATT SKYDDA TRÄNARE OCH ANDRA SOM VISTAS I NÄRHETEN. OM DET BARA ÄR DISKUS SOM UTÖVAS PÅ ANLÄGGNINGEN SÅ FINNS DET EN ENKLARE BUR BESKRIVEN I WORLD ATHLETICS MANUAL FÖR KASTBURAR. BURENS ÖPPNING SKA VARA CENTRERAD EFTER KASTSEKTORNS CENTRUMLINJE.
- KASTRING FÖR DISKUS SAMT ILÄGGSRING FÖR SLÄGGA.**
- ANSATSBANA FÖR SPJUTKASTNING**
LÄNGD MINST 33,5 M, BREDD 4M, LÄNGSLUTNING MAX 0,1%, SIDOLUTNING MAX 1%. BREDDVID ANSATSBANAN LÄGGS SYNTETBELÄGGNING SOM GÅNGTYA FÖR ATT INTE SKADA SPIKSKORNA, REKOMMENDERAD BREDD = 2 M.
- REKOMMENDERAT SÄKERHETSAVSTÅND MELLAN KASTBUR OCH SPJUTANSATS = 5 M.**
- KASTFÄLT**
NEDSLAGSYTAN SKA BESTÅ AV GRÄSYTA ELLER DYLIKT I VILKET REDSKAP KAN GÖRA ETT TYDLIGT MÄRKE VID NEDSLAG UTAN RISK FÖR ONÖDIGA SKADOR PÅ REDSKAP.
KASTFÄLTETS MEDLUT INOM KASTSEKTÖRN FRÅN KASTRINGENS ÖVERKANT = MAX 0,1%. KASTFÄLTET BÖR VARA HORIZONTELLT I SIDLED OCH INTE LUTA UPPÅT. PLANHETSTOLERANS 15 MM MÅTT PÅ 3 M RÄTSKIVA. KASTFÄLTET ÄR ANPASSAT FÖR ELITTÄVLING, KAN ANPASSAS EFTER LOKALA BEHOV.
- GRÄNS FÖR SÄKERHETSZON**
SÄKERHETSZONEN BERÄKNAS MED EN VINKEL 47,2° FRÅN MITTPUNKTEN PÅ KASTRINGEN, ALTERNATIVT ENLIGT WORLD ATHLETICS ANVISNINGAR (VILKET ÄR MER KOMPLICERAT). KASTSEKTORERNA OCH SÄKERHETSZONEN OPTIMERAS FÖR FÖRUTSÄTTNINGARNA UTANFÖR KASTFÄLTET.
- INHÄGNAD AV KASTFÄLT**
FÖR ATT UNDVIKA ATT NÅGON SPRINGER IN PÅ KASTFÄLTET NÄR KASTNING PÅGÅR SÅ SKA KASTFÄLTET HÄGNAS IN MED EXEMPELVIS NÄTSTÄNGSEL. INHÄGNADENS HÖJD OCH UTSEENDE BEROR PÅ AVSTÅNDET TILL KASTSEKTÖRN. EN PLACERING NÄRA KASTSEKTÖRN KRÄVER ETT HÖGRE SKYDDSNÄT ÄN OM DET SÄTTS LÅNGT IFRÅN. MINSTA AVSTÅND UTANFÖR KASTSEKTOR OCH SÄKERHETSZON = 1 M, REKOMMENDERAT MINSTA AVSTÅND = 3 M. MINSTA HÖJD PÅ STÄNGSEL = 1 M. PÅ STÄNGSLET KAN SKYLTLAR MED TEXTEN "VARNING KASTNING PÅGÅR" PLACERAS.
- REDSKAPSFÖRRÅD**
OM KASTANLÄGGNINGEN INTE ÄR PLACERAD I DIREKT ANSLUTNING TILL FRIDROTTSANLÄGGNINGEN SÅ BÖR ETT REDSKAPSFÖRRÅD UPPFÖRAS I ANSLUTNING TILL KASTFÄLTET.
- SAMUTNYTTJAT KASTFÄLT**
PÅ RITNINGEN REDOVISAS EN DELVIS GEMENSAM NEDSLAGSYTA FÖR DISKUS/SLÄGGA OCH SPJUT. DETTA MINSKAR STORLEKEN PÅ KASTFÄLTET MEN BEGRÄNSAR MÖJLIGHETEN FÖR SAMTIDIGT NYTTJANDE AV KASTFÄLTET. OM GRENARNA SKA KUNNA UTFÖRAS SAMTIDIGT BÖR NEDSLAGSYTORNA LIGGA SEPARAT.



ÖVRIGT
ENTRÉN PLACERAS PÅ BAKSIDAN AV KASTOMRÅDET, INGA ENTRÉER ELLER SMITVÄGAR UTE PÅ KASTFÄLTET.

Layout visar koncept med detaljerade utförandekrav enligt nationella och internationella regelkrav. Vid projektanpassning ska dessa ske genom sakkunnig person inom ramen för friidrottens utformningar samt SFIFs godkännande.

ALLMÄNT

UTFORMNINGSFÖRSLAGET VISAR REKOMMENDERAT KONCEPT FÖR TRÄNINGS- OCH TÄVLINGSANLÄGGNING FÖR KAST VILKET FÖLJER SVENSKA OCH INTERNATIONELLA TÄVLINGSREGLER.
I KONCEPTET ÄR UTFORMNINGAR RÖRANDE LOGISTIK OCH SÄKERHET BEAKTAD. ANPASSNINGAR UTIFRÅN LOKALA FÖRUTSÄTTNINGAR OCH BEHOV SKER I SAMRÅD MED FRIDROTTSFÖRBUNDETS ANLÄGGNINGSKOMMITTÉ.

| | |
|---|------------------------|
|  | ASFALT |
|  | GRÄS |
|  | SYNTETBELÄGGNING 13 MM |
|  | SYNTETBELÄGGNING 20 MM |

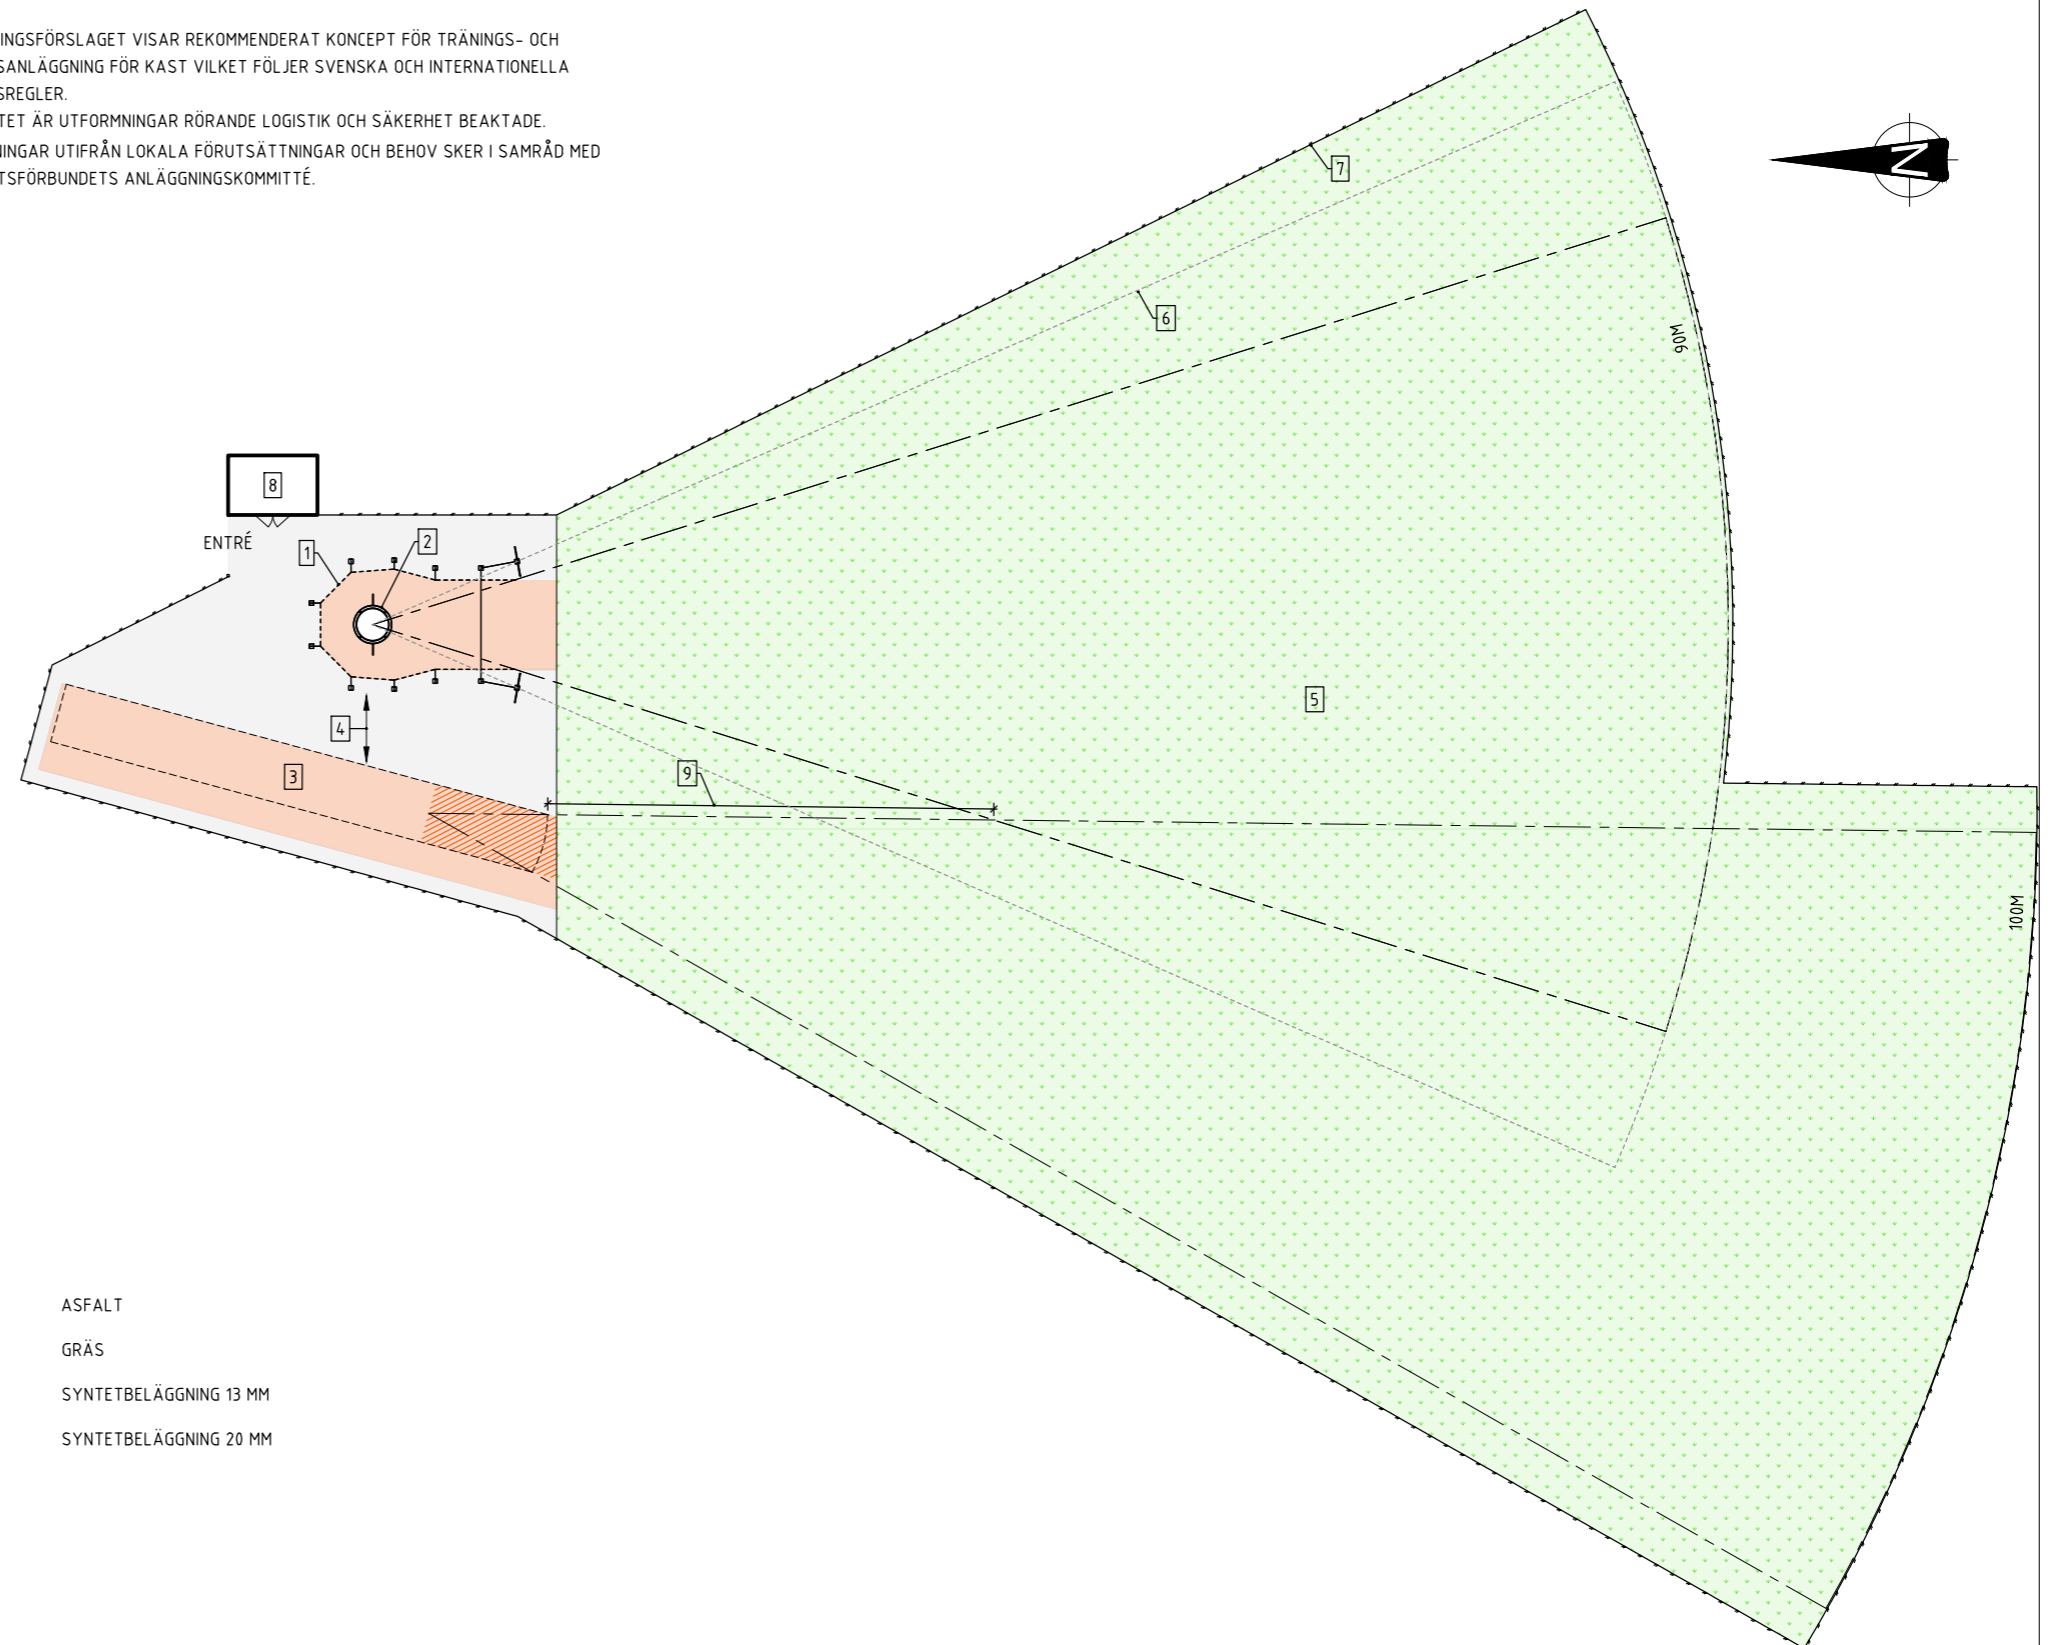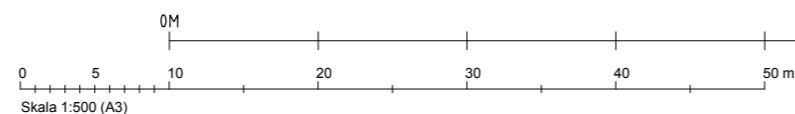

Kastplaner

KONCEPT F2 - KONCEPTANLÄGGNING FÖR KAST, ÅTSKILD FRIDROTTSPLATSER
UTFORMNING KAN ANVÄNDAS SOM SYSTEMHANDLING.

UTFÖRANDE: TRÄNINGS- OCH TÄVLINGSANLÄGGNING. PERSON- OCH KASTSÄKERHET BEAKTAD.

MÅLGRUPP: FRIDROTTSVERKSAMHET

KASTPLAN - F2

Konceptlayout
Kastplan - Slägga, Diskus och Spjut

BYA ca 7000 m²

Oktober 2023 / Anläggningskommittén



F2