


LAYOUT  
 SKALA 1:500

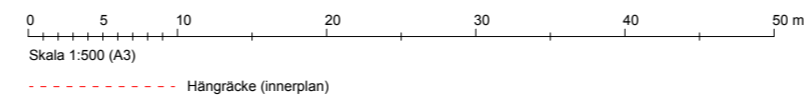

Banmarkeringar enligt SFIFs  
 banmarkeringsritning.

Layout visar koncept med funktionsinnehåll och  
 disposition avsett för dito anläggningsnivå.  
 Vid projektanpassning ska dessa ske genom  
 sakkunnig person inom ramen för friidrottens  
 utformningar.

# Friidrottsplats

KONCEPT B3 - EXEMPEL PÅ MINDRE UTMOMHUSANLÄGGNING FÖR  
 FÖRENINGSIDROTT MED MÖJLIGHET TILL MULTIANVÄNDNING.

UTFÖRANDE: KOMPAKT TRÄNING- OCH TÄVLINGSANLÄGGNING, BANVARAV 200 m.

MÅLGRUPPER: FRIIDROTTSVERKSAMHET, SKOLA, SPONTAN

## 200 Pentathlon

Konceptlayout

BYA 6800 m<sup>2</sup>

Prisindikation 14 - 17 milj.kr

Juni 2023 / Anläggningskommittén



# B3