


LAYOUT
SKALA 1:500

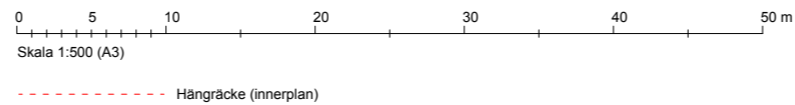

Layout visar koncept med funktionsinnehåll och disposition avsett för dito anläggningsnivå. Vid projekthanpassning ska dessa ske genom sakkunnig person inom ramen för friidrottens utformningar.

Näridrottsplats - Friidrott

KONCEPT C2 - EXEMPEL PÅ NÄRIDROTTSPLATS MED FRIIDROTT SOM BAS.

UTFÖRANDE: KOMPAKTFORMAT, MULTIANVÄNDNING OCH SPONTANIDROTT, BANVARV 200 m.

MÅLGRUPPER: FÖRENING / STADSDEL / IDROTTPARK / BARN / SKOLA

FRI 200 Medi

BYA 4200 m²

Prisindikation 7 - 9 milj.kr

Oktober / Anläggningskommittén



C2