


Banmarkeringar enligt SFIFs banmarkeringsritning.

Arenabelysning
200 | 600 | 1200 lux

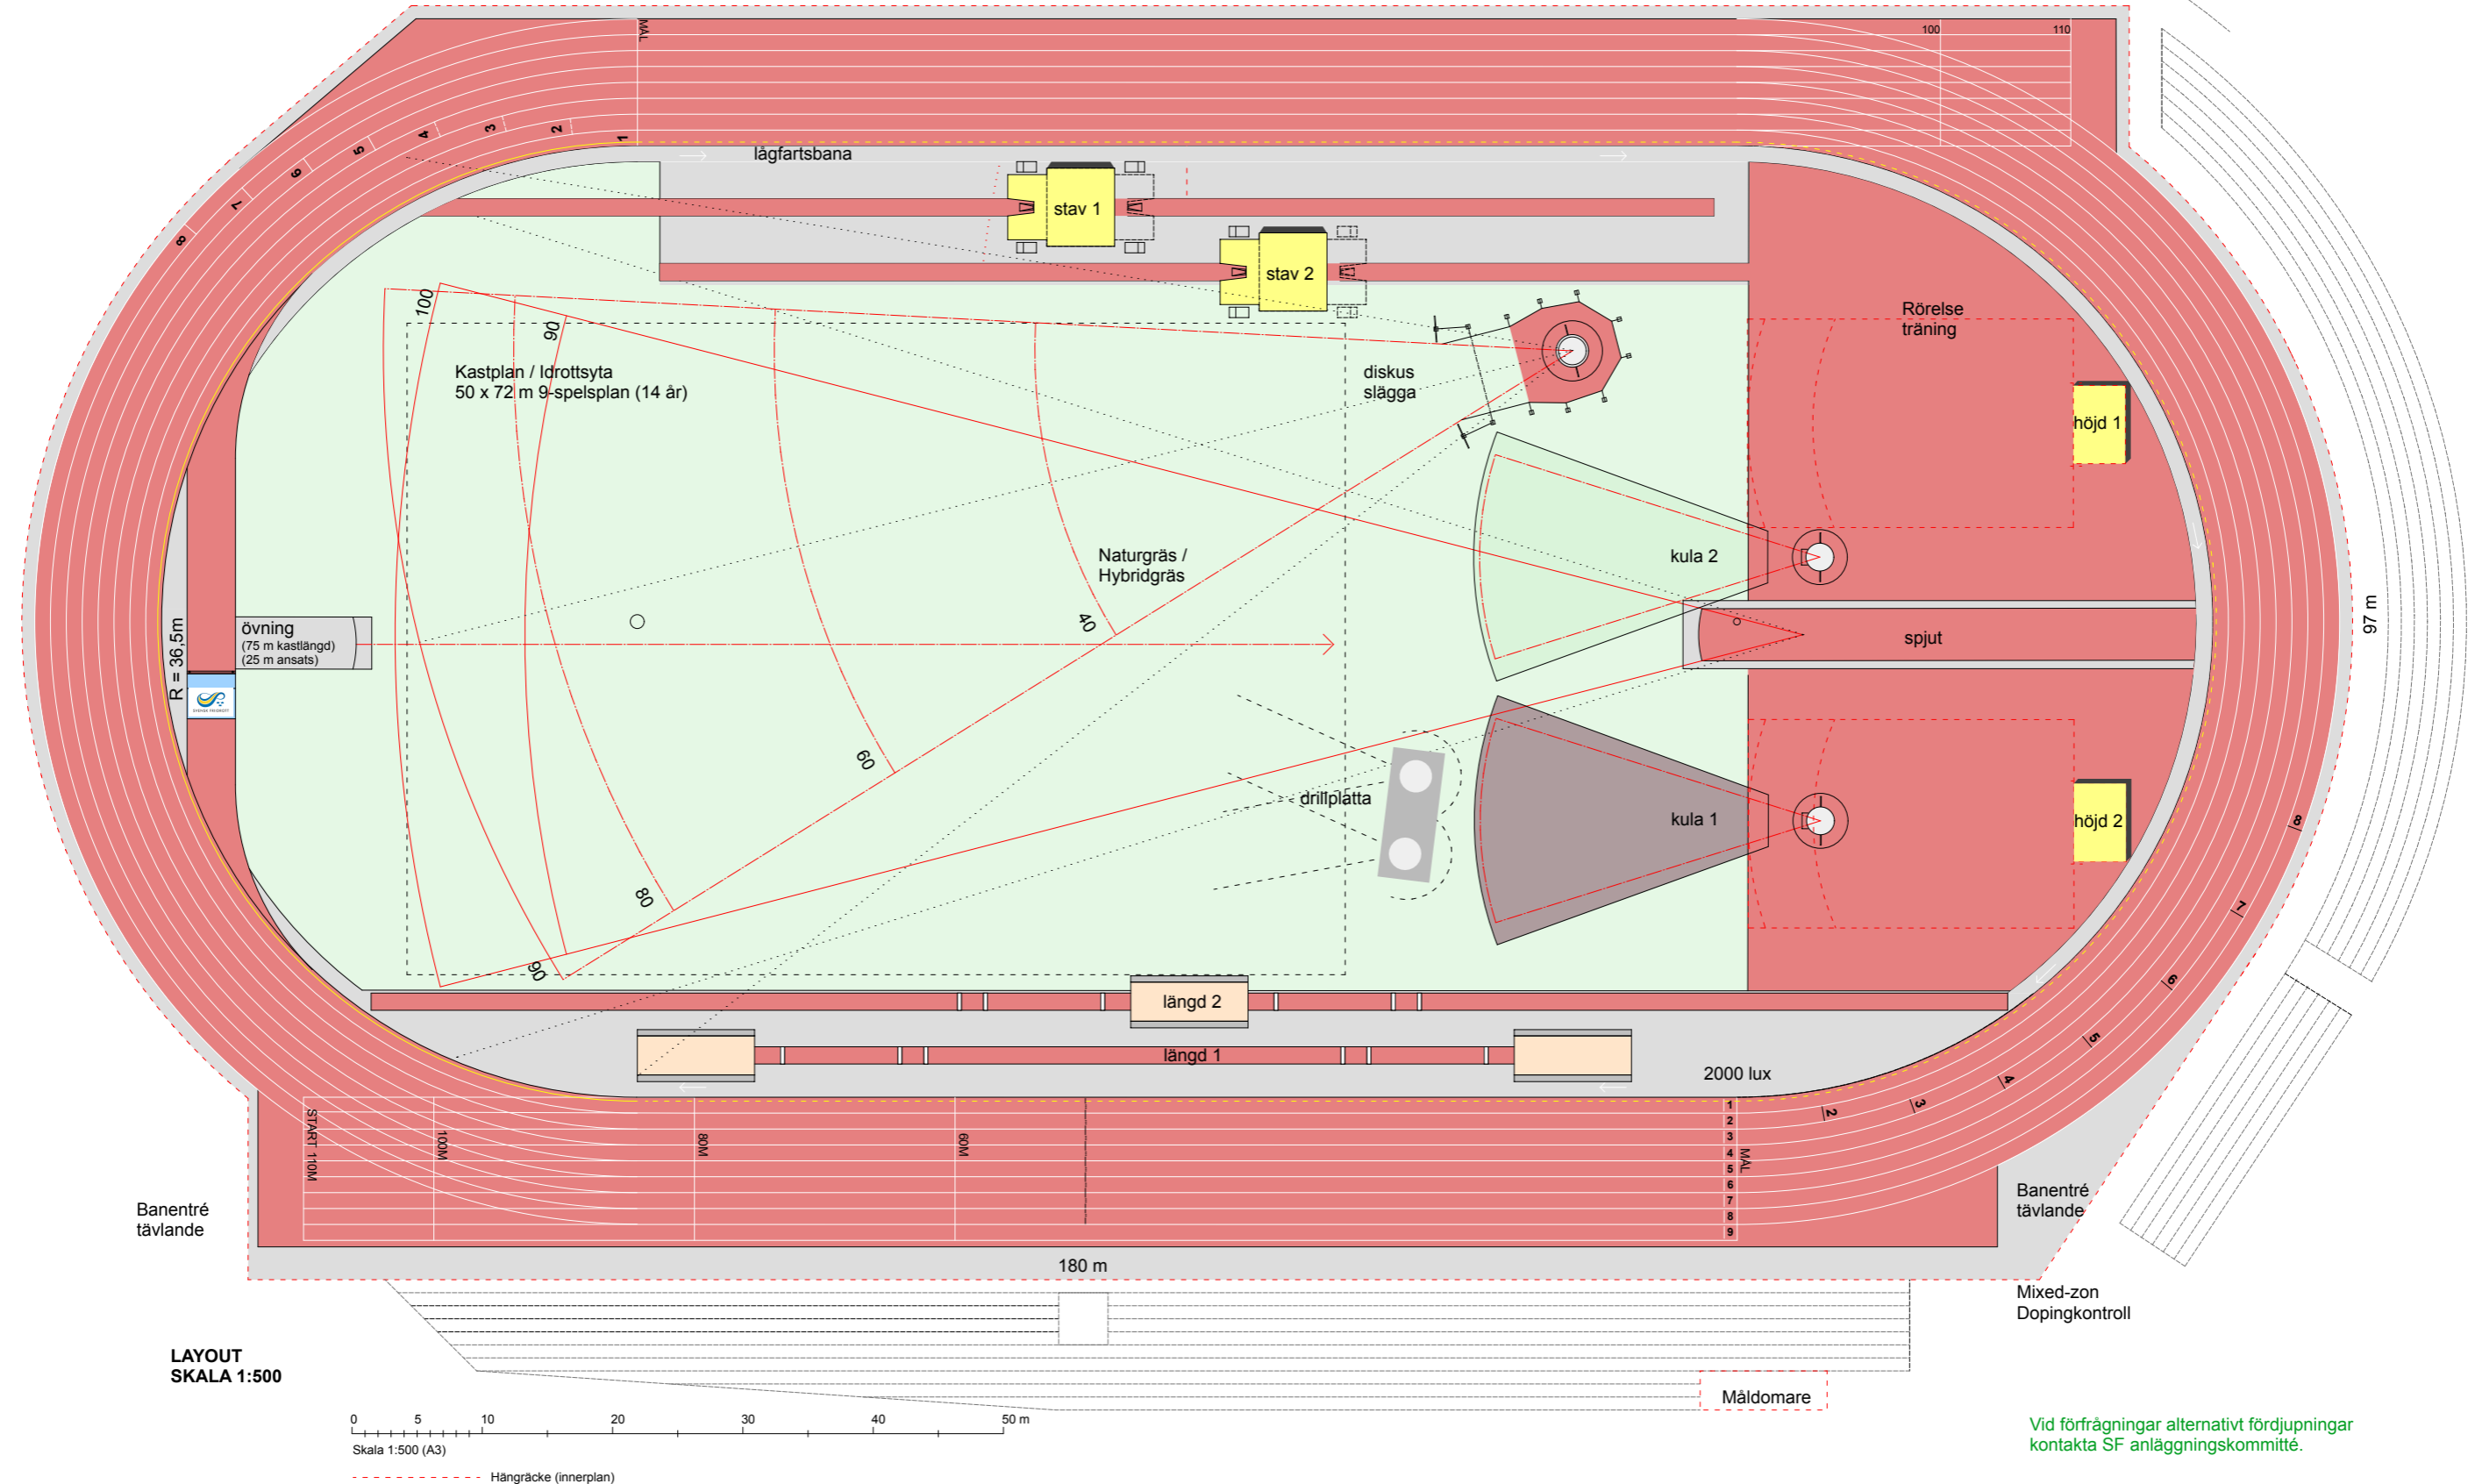

LAYOUT
SKALA 1:500

0 5 10 20 30 40 50 m
Skala 1:500 (A3)

Hängräcke (innerplan)

VISIONÄRA ANLÄGGNINGAR

KONCEPT FÖR FRIIDROTTCENTRUM OCH TRÄNINGsutveckling - UTOMHUS

MÅLGRUPP: FULLSTOR ARENA FÖR ELIT OCH BREDD / MÄSTERSKAPSARENA FRIIDROTT

UTFÖRANDE: OPTIMERAD LAYOUT FÖR FRIIDROTT.
FÖR BESTÄMNING AV TÄVLINGSKLASS, SE TABELL 1.3.2 OCH 1.5.3 I WORLD ATHLETIC
TRACK AND FIELD FACILITIES MANUAL.

ATLETICA SOLEA

Tävlingsarena - UTOMHUSANLÄGGNING
WA Category II

BYA 15500 m²

Inspirationskälla: Hayward Field, Oregon

Augusti 2024 / Anläggningskommittén



G1