


LAYOUT  
SKALA 1:500

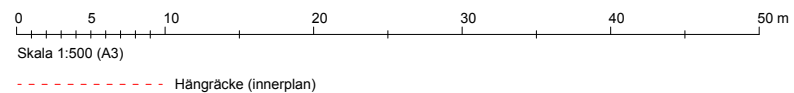

Layout visar koncept med funktionsinnehåll och disposition avsett för dito anläggningsnivå. Vid projekthanpassning ska dessa ske genom sakkunnig person inom ramen för friidrottens utformningar.

## Näridrottsplats - Friidrott

KONCEPT C1 - EXEMPEL PÅ NÄRIDROTTSPLATS MED FRIIDROTT SOM BAS.

UTFÖRANDE: KOMPAKTFORMAT, MULTIANVÄNDNING OCH SPONTANIDROTT, BANVARV 300 m.

MÅLGRUPPER: FÖRENING / STADSDEL / IDROTTSKAP / BARN / SKOLA

### FRI 300 Maxi

BYA 7700 m<sup>2</sup>

Prisindikation 13 - 15 milj.kr

April 2025 / Anläggningskommittén



# C1