


Banmarkeringar enligt SFIFs banmarkeringsritning.

Arenabelysning
400 | 800 | 1200 lux

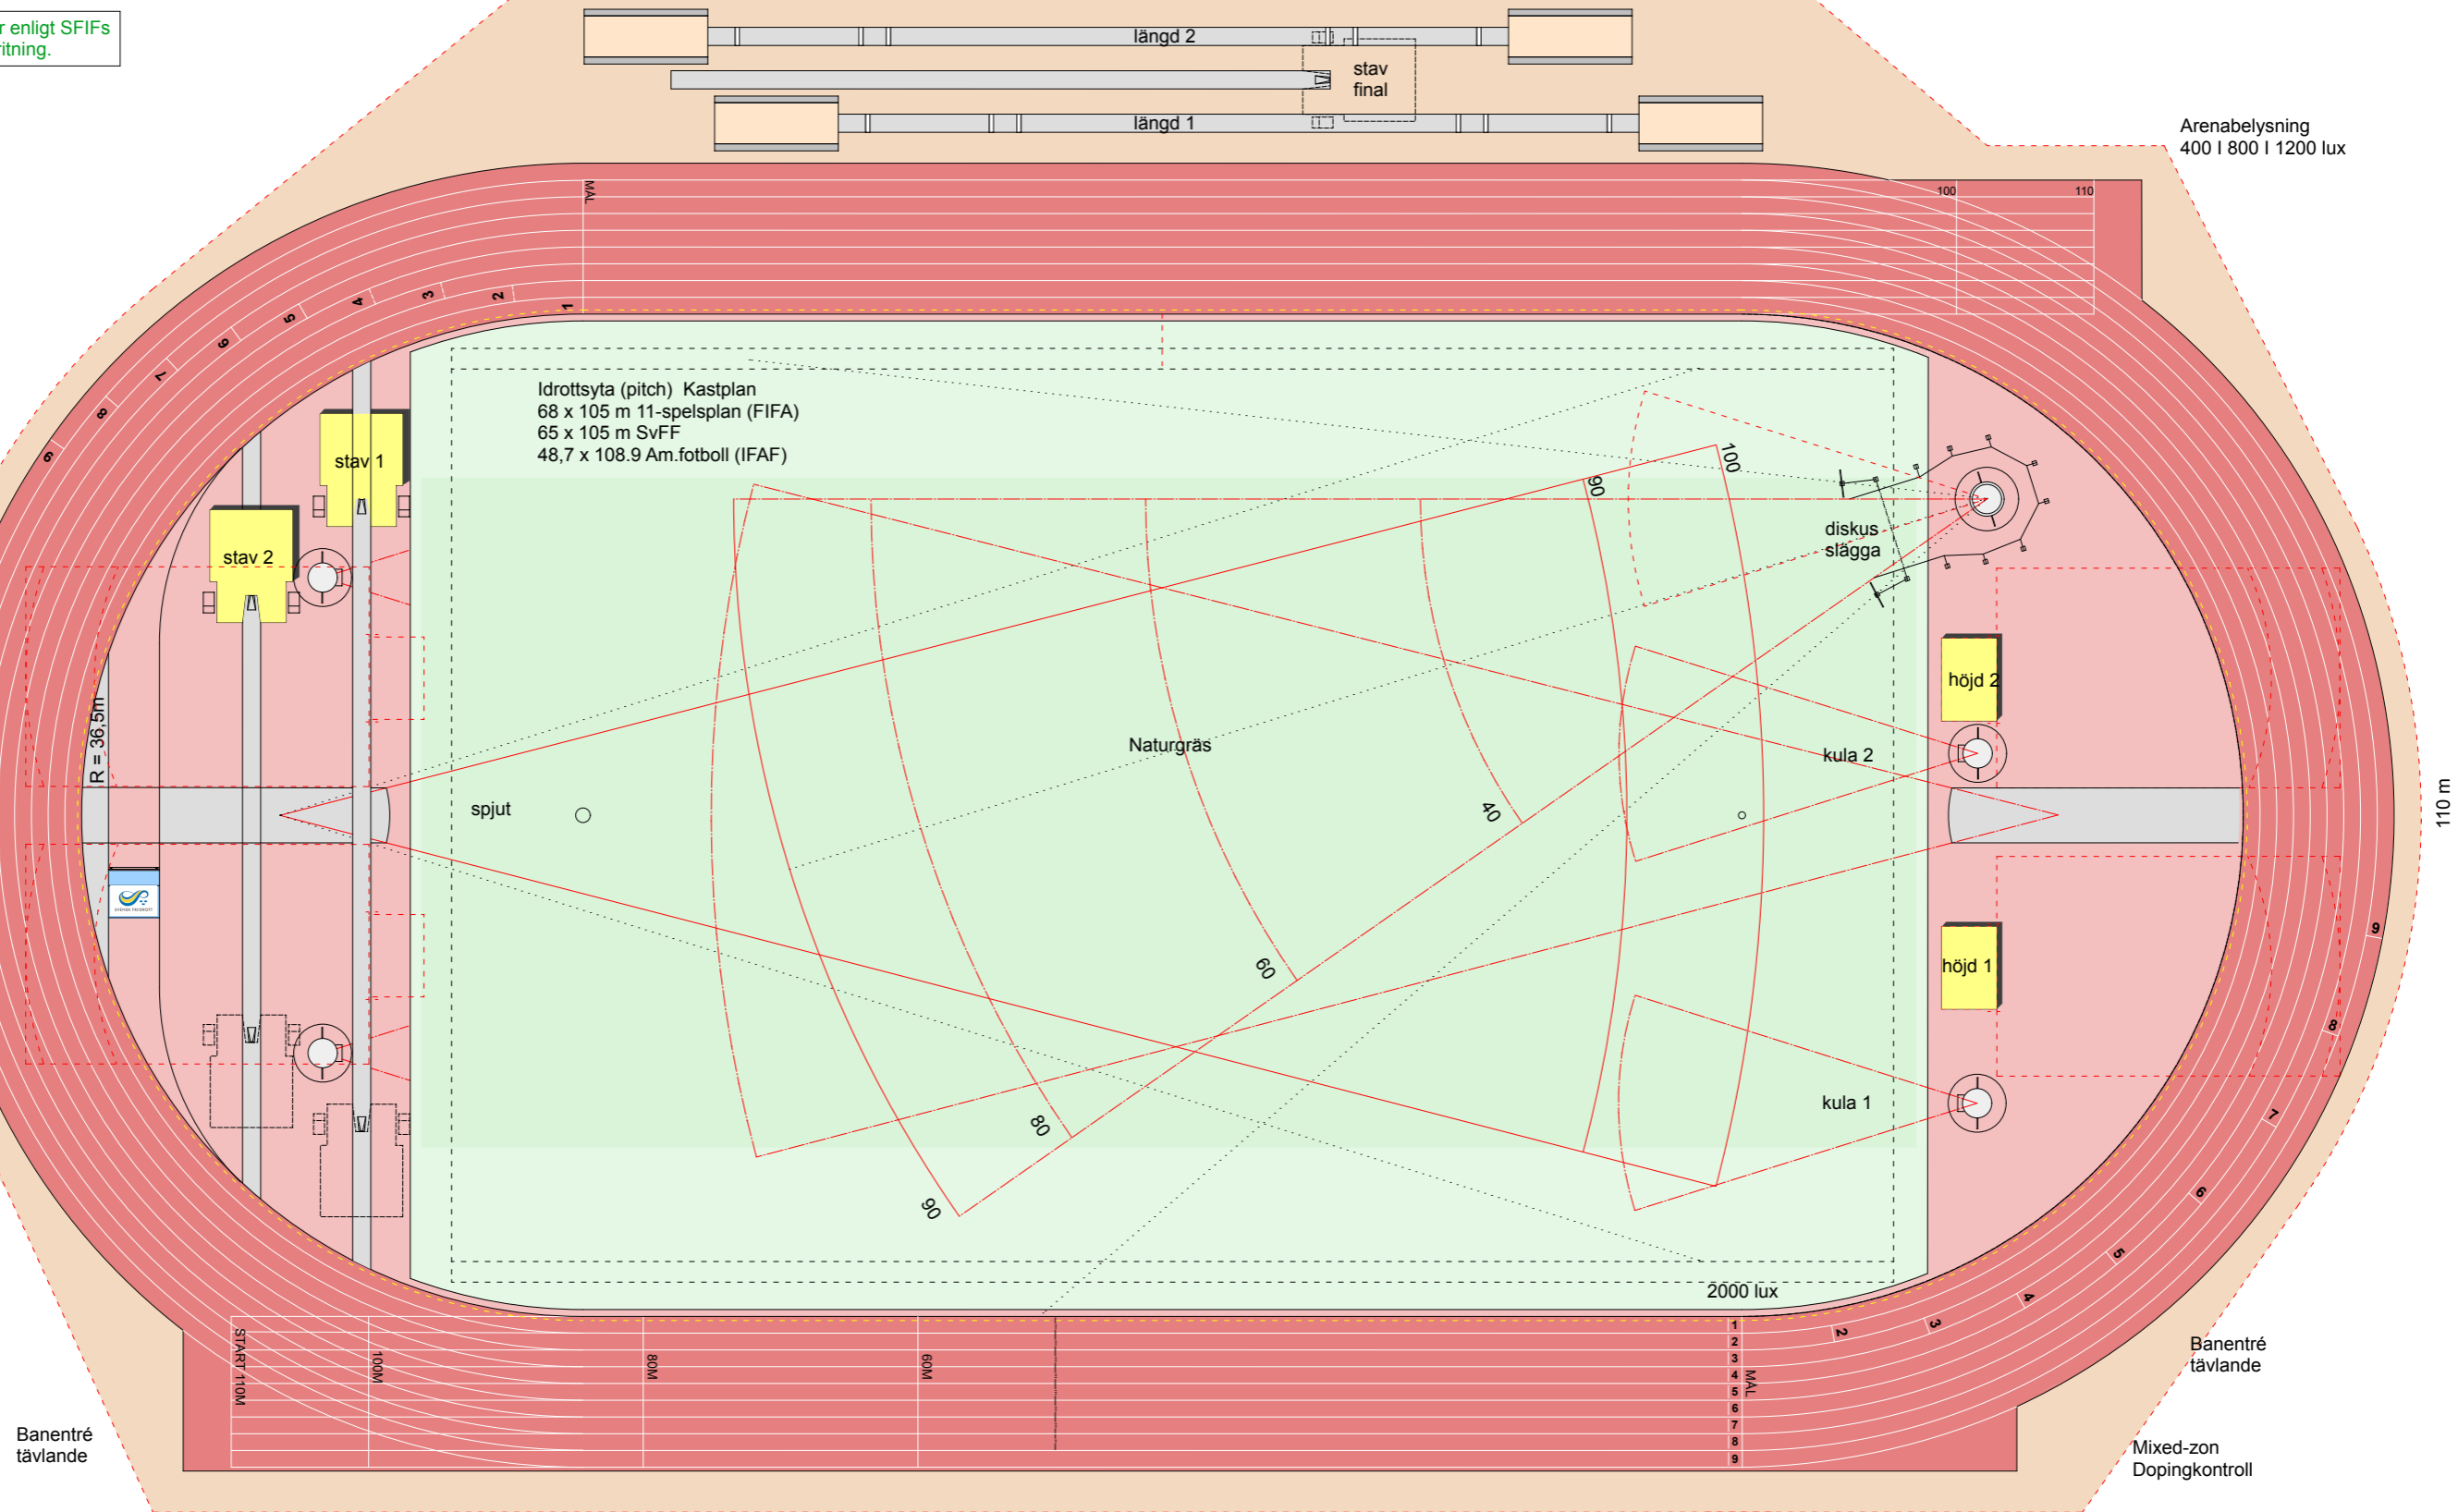

LAYOUT
SKALA 1:500

0 5 10 20 30 40 50 m

Skala 1:500 (A3)

----- Hängräcke (innerplan)

Layout visar koncept med funktionsinnehåll och disposition avsett för dito anläggningsnivå. Vid projektanpassning ska dessa ske genom sakkunnig person inom ramen för friidrottens utformningar.

Elit Arena - Utomhus

KONCEPT A1 - EXEMPEL PÅ ARENA FÖR STÖRRE TÄVLINGAR

MÅLGRUPP: FULLSTOR UTOMHUS ANLÄGGNING / MÄSTERSKAPSARENA FRIIDROTT

FÖR BESTÄMNING AV TÄVLINGSKLASS, SE TABELL 1.3.2 OCH 1.5.3 I WORLD ATHLETIC TRACK AND FIELD FACILITIES MANUAL.

ARENA A1 - Internationella mästerskap

World Athletics EM - VM - OS
WA Category I

BYA 17800 m²

Prisindikation 55 - 65 milj.kr

Augusti 2024 / Anläggningskommittén



SVENSK FRIIDROTT

A1