

Parkanläggningar


Utformningar av friidrottsytor i parkmiljö sker anpassat utifrån aktuella förutsättningar och målsättningar.

Friidrottens målsättning är att de idrottsliga funktionerna ska inspirera stads- och parkmiljöerna till en bredare användning av fysisk rörelse och aktiviteter samt tillgång till näridrottande med bas av syntetbelagda löpslingor i varierande bansträckningar och utmaningar.

Därutöver funktionsinnehåll med diverse friidrottsgrenar, motorikpark, ytor för gruppträning, hinderbana samt utformningar för paradrott.

Friidrottens parkanläggningar utformas att vara tillgängliga för idrott och motion genom hela livet.

För mer information kontakta Svenska Friidrottsförbundets anläggningskommitté.

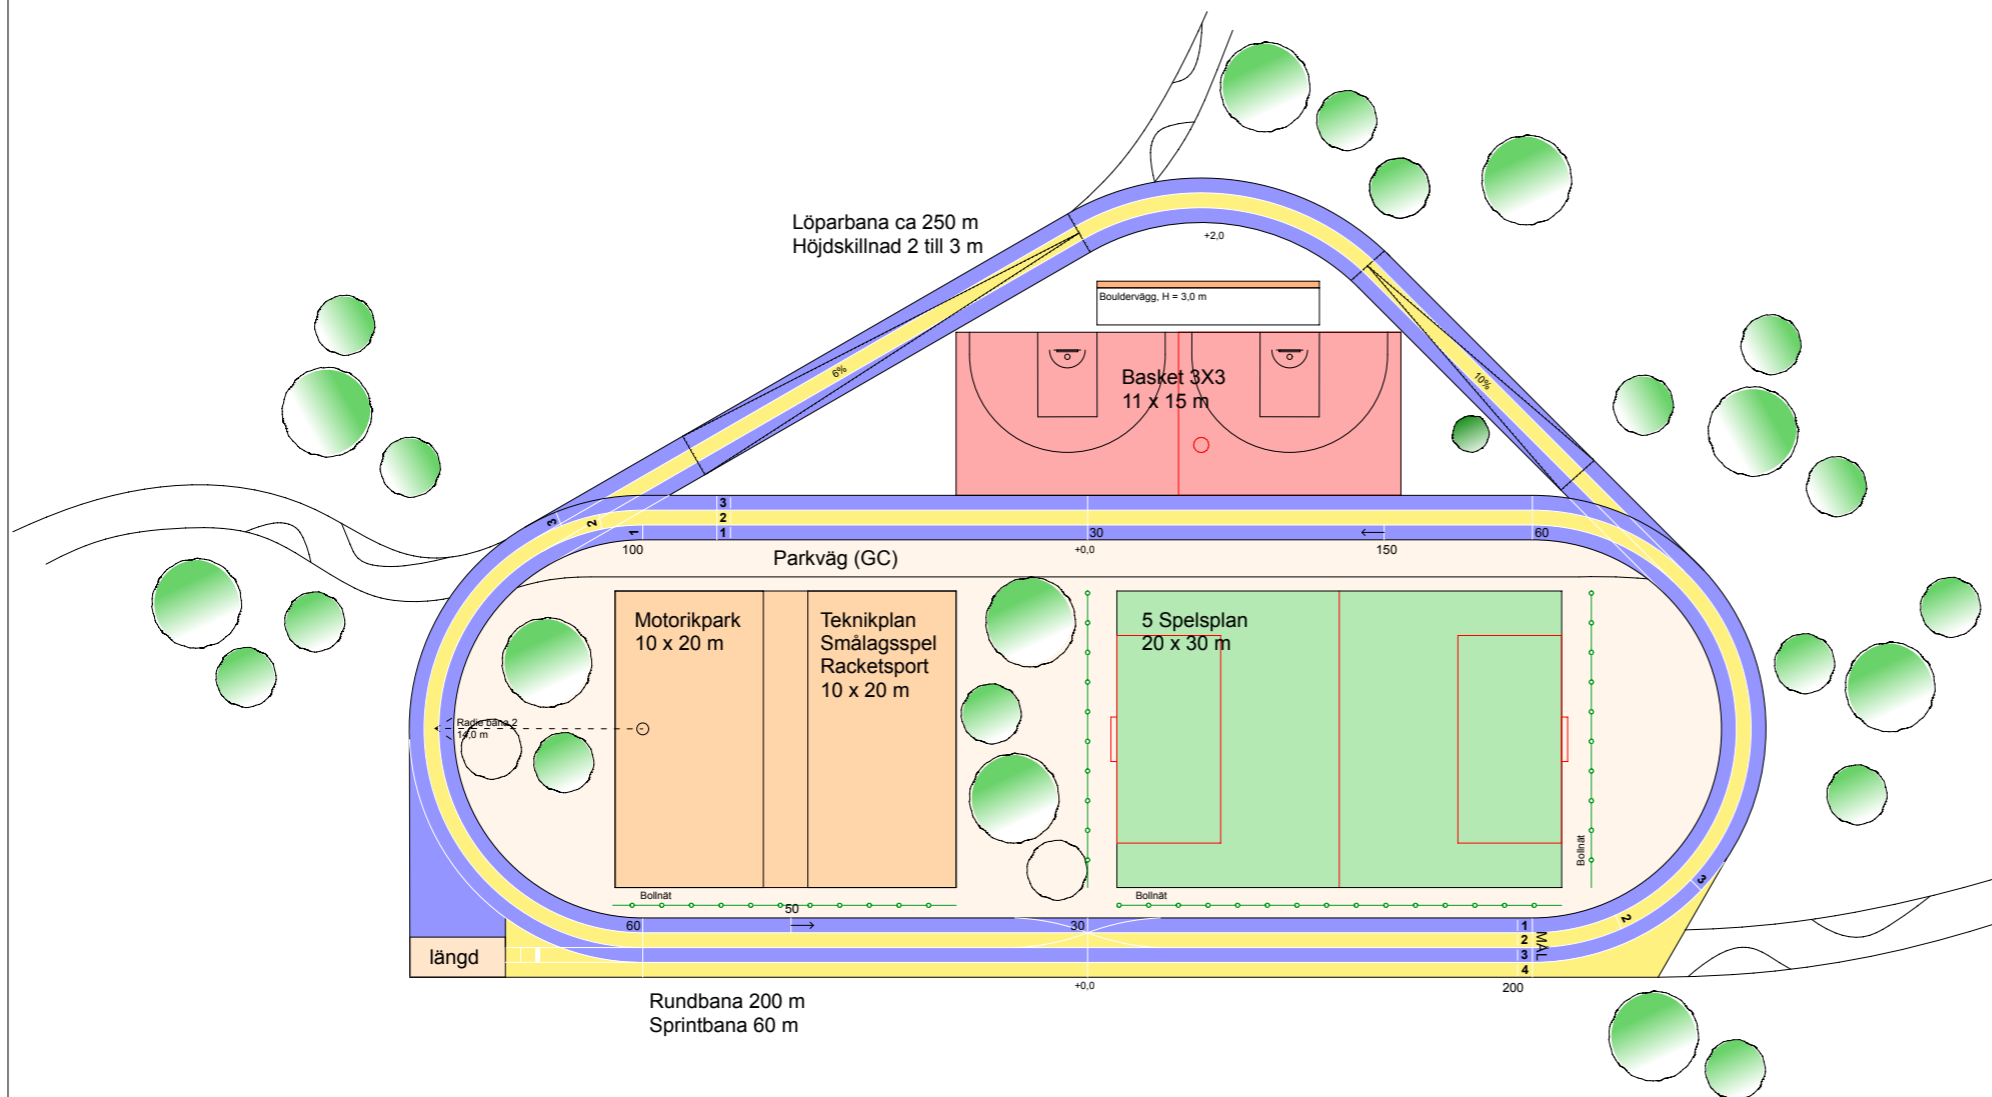

LAYOUT
SKALA 1:500



Layout visar koncept med funktionsinnehåll och disposition avsett för dito anläggningsnivå. Vid projekthanpassning ska dessa ske genom sakkunnig person inom ramen för friidrottens utformningar samt SFIFs godkännande.

PARKANLÄGGNINGAR

KONCEPT FÖR FRIIDROTT I STADSRUM OCH PARKER

MÅLGRUPP: FRIIDROTT, FOLKLIIG HÄLSOPARK, MOTION- OCH SPONTANIDROTT SAMT SKOLA.

UTFÖRANDE: FRIIDROTTSAKTIVITETER I KOMBINATION MED MULTIANVÄNDNING.
SPRINTBANA 60 m - RUNDBANA 200 m - LÖPARBANA upp till 250 m

IDROTTSPARK - H3

Idrottspark för friidrott, spel, motion och aktiviteter. Varierande banslingor, kuperad terräng etc.

Inspiration: Panathinako stadium, OS Aten 1896
BYA 3700 m²

Augusti 2024 / Anläggningskommittén



H3