


Arenabelysning
200 | 600 | 1000 lux

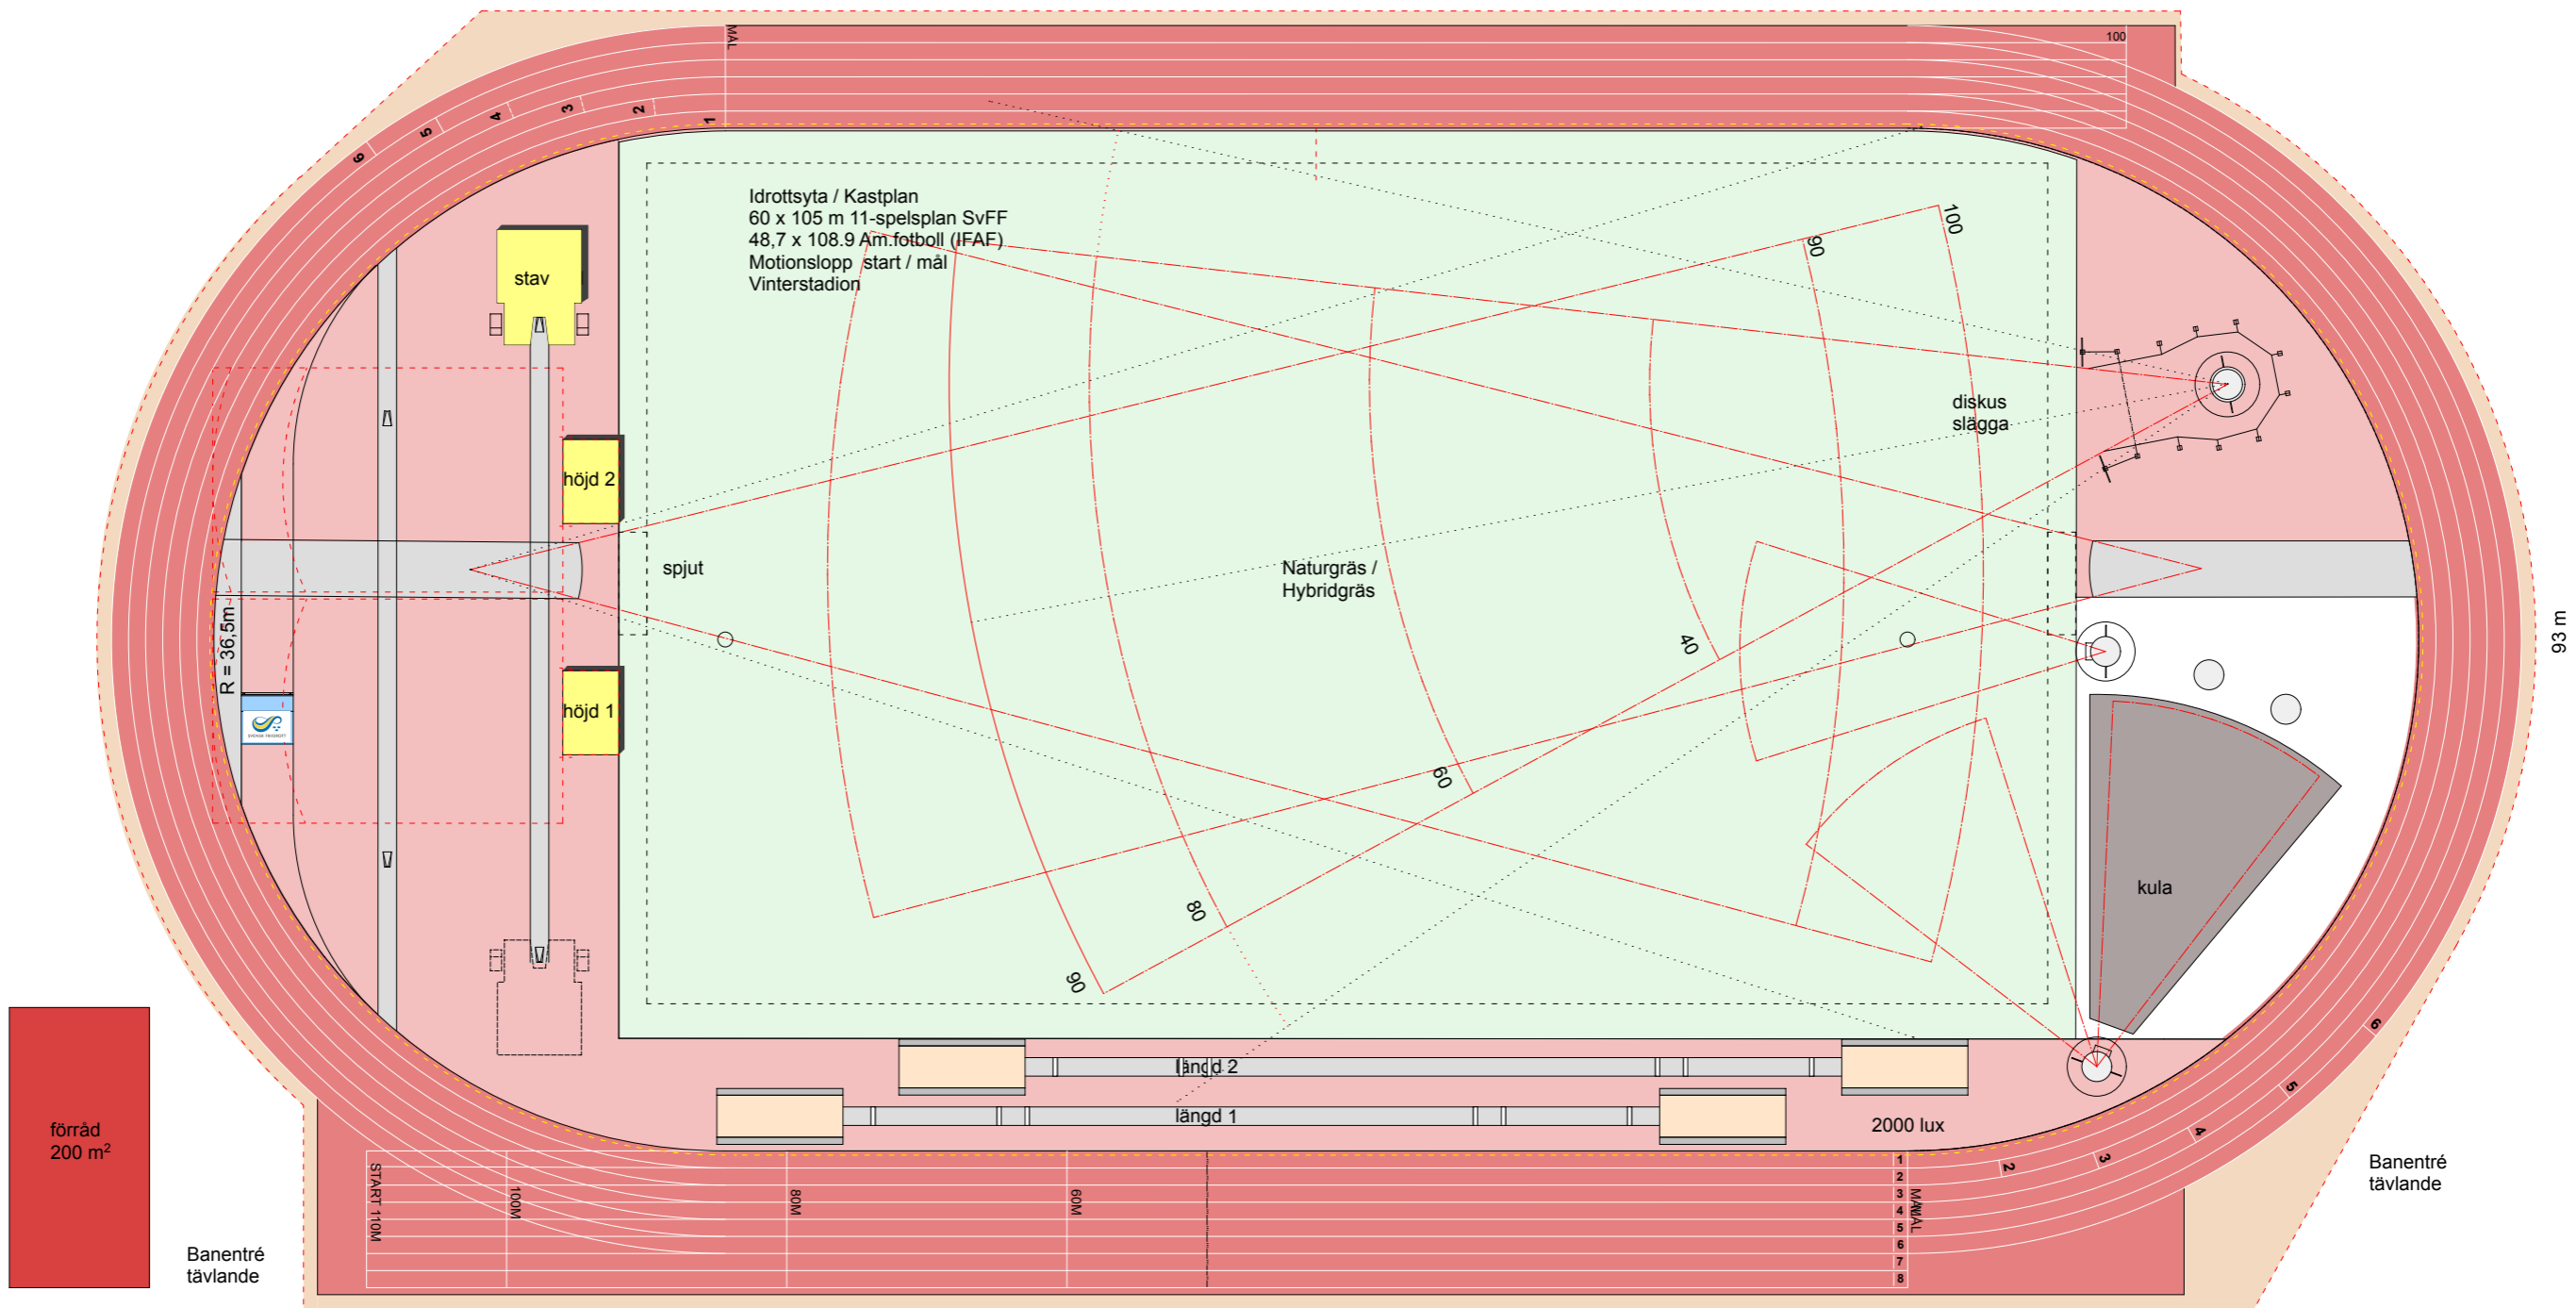

förråd
200 m²

Banentré
tävlande

Banentré
tävlande



LAYOUT
SKALA 1:500



Skala 1:500 (A3)
Hängräcke (innerplan)

Mäldomartorn

Mixed-zon
Dopingkontroll

Banmarkeringar enligt SFIFs
banmarkeringsritning.

Layout visar koncept med funktionsinnehåll och disposition avsett för dito anläggningsnivå. Vid projekthanpassning ska dessa ske genom sakkunnig person inom ramen för friidrottens utformningar.

Elit Arena - Utomhus

KONCEPT A3 - EXEMPEL PÅ ARENA FÖR STÖRRE TÄVLINGAR

MÅLGRUPP: FULLSTOR UTMOMHUS ANLÄGGNING / FRIIDROTT

FÖR BESTÄMNING AV TÄVLINGSKLASS, SE TABELL 1.3.2 OCH 1.5.3 I WORLD ATHLETIC TRACK AND FIELD FACILITIES MANUAL.

ARENA A3 - Nordic

Tävlingsarena "Svensk standard"
2023 Junior SM - WA Category III - IV

BYA 14600 m²

Prisindikation 26 - 29 milj.kr

Augusti 2024 / Anläggningskommittén



A3