


Arenabelysning
200 | 600 | 1200 lux

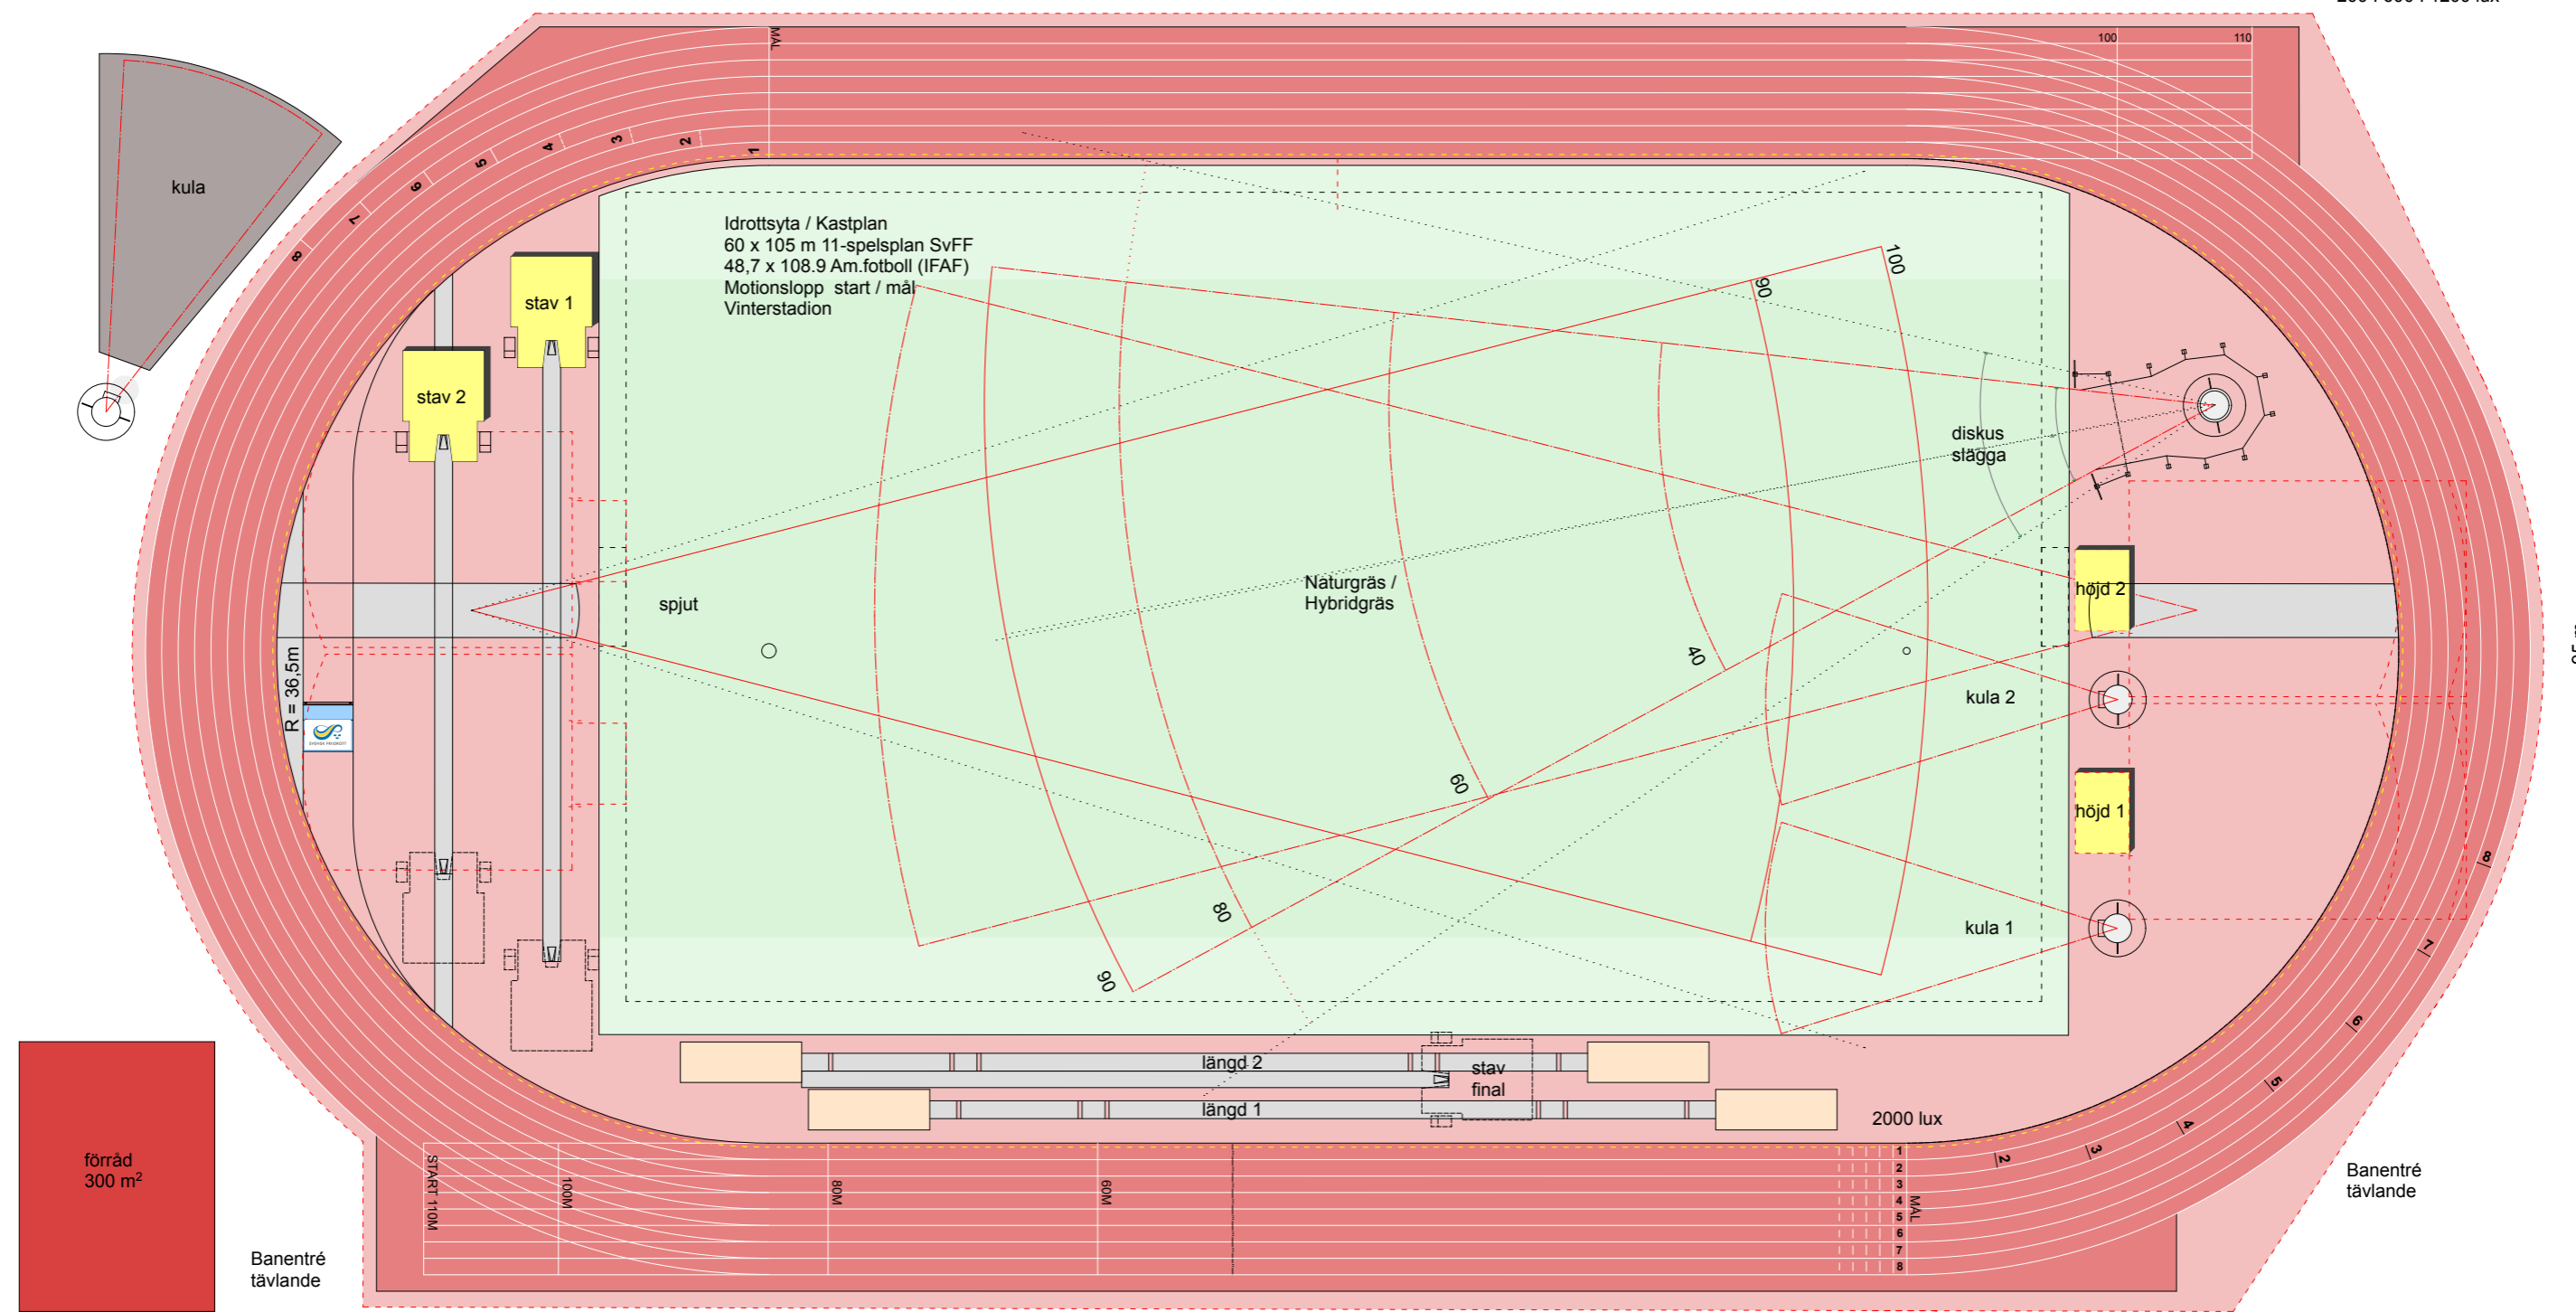

förråd
300 m²

Banentré
tävlande

Banentré
tävlande



LAYOUT
SKALA 1:500



--- Hängracke (innerplan)

Måldomare

Mixed-zon
Dopingkontroll

Banmarkeringar enligt SFIFs
banmarkeringsritning.

Layout visar koncept med funktionsinnehåll och
disposition avsett för dito anläggningsnivå.
Vid projekthanpassning ska dessa ske genom
sakkunnig person inom ramen för friidrottens
utformningar.

Elit Arena - Utomhus

KONCEPT A2 - EXEMPEL PÅ ARENA FÖR STÖRRE TÄVLINGAR

MÅLGRUPP: FULLSTOR UTOMHUS ANLÄGGNING / MÄSTERSKAPSARENA FRIIDROTT

FÖR BESTÄMNING AV TÄVLINGSKLASS, SE TABELL 1.3.2 OCH 1.5.3 I WORLD ATHLETIC
TRACK AND FIELD FACILITIES MANUAL.

ARENA A2 - SM / Grand Prix

Tävlingsarena "Svenskt Mästerskap"
WA Category II

BYA 15400 m²

Prisindikation 28 - 32 milj.kr

Oktober 2023 / Anläggningskommittén



A2