

FÖRKLARINGAR


- KASTBUR FÖR DISKUS OCH SLÄGGA.
I BUREN LÄGGS SYNTETBELÄGGNING SÅ ATT REDSKAPEN EJ SKADAS. UNDER GRINDARNAS HJUL LÄGGS BETONGPLATTOR ELLER LIKANDE FÖR ATT FÖRHINDRA ATT HJULEN DEFORMERAR ASFALTEN.
DISKUS OCH SLÄGGA SKA ALLTID UTÖVAS I EN REGLEMENTSENLIK KASTBUR FÖR ATT SKYDDA TRÄNARE OCH ANDRA SOM VISTAS I NÄRHETEN. OM DET BARA ÄR DISKUS SOM UTÖVAS PÅ ANLÄGGNINGEN SÅ FINNS DET EN ENKLARE BUR BESKRIVEN I WORLD ATHLETICS MANUAL FÖR KASTBURAR. BURENS ÖPPNING SKA VARA CENTRERAD EFTER KASTSEKTORNS CENTRUMLINJE.
- KASTRING FÖR DISKUS SAMT ILÄGGSRING FÖR SLÄGGA.
- KASTRING FÖR KULSTÖTNING.
- ANSATSBANA FÖR SPJUTKASTNING
LÄNGD MINST 33,5 M, BREDD 4M. BREDVID ANSATSBANAN LÄGGS SYNTETBELÄGGNING SOM GÅNGYTA FÖR ATT INTE SKADA SPIKSKORNA, REKOMMENDERAD BREDD = 2 M.
- REKOMMENDERAT SÄKERHETSAVSTÅND MELLAN KULSTÖTNINGSRING OCH KASTBUR = 5M
- REKOMMENDERAT SÄKERHETSAVSTÅND MELLAN KULSTÖTNINGSRING OCH SPJUTANSATS = 3 M.
- KASTFÄLT
NEDSLAGSYTAN SKA BESTÅ AV GRÄSYTA ELLER DYDLIGT I VILKET REDSKAP KAN GÖRA ETT TYDLIGT MÄRKE VID NEDSLAG UTAN RISK FÖR ONÖDIGA SKADOR PÅ REDSKAP.
KASTFÄLTETS MEDLUT INOM KASTSEKTORN FRÅN KASTRINGENS ÖVERKANT= MAX 0,1%. KASTFÄLTET BÖR VARA HORIZONTELLT I SIDLED OCH INTE LUTA UPPÅT.
PLANHETSTOLERANS 15 MM MÅTT PÅ 3 M RÄTSKIVA. KASTFÄLTET ÄR ANPASSAT FÖR ELITTÄVLING, KAN ANPASSAS EFTER LOKALA BEHOV.
- GRÄNS FÖR SÄKERHETSZON
SÄKERHETSZONEN BERÄKNAS MED EN VINKEL 47,2° FRÅN MITTPUNKTEN PÅ KASTRINGEN, ALTERNATIVT ENLIGT WORLD ATHLETICS ANVISNINGAR (VILKET ÄR MER KOMPLICERAT). KASTSEKTORERNA OCH SÄKERHETSZONEN OPTIMERAS FÖR FÖRUTSÄTTNINGARNA UTANFÖR KASTFÄLTET.
- INHÄGNAD AV KASTFÄLT
FÖR ATT UNDVIKA ATT NÅGON SPRINGER IN PÅ KASTFÄLTET NÄR KASTNING PÅGÅR SÅ SKA KASTFÄLTET HÄGNAS IN MED EXEMPELVIS NÄTSTÄNGSEL. INHÄGNADENS HÖJD OCH UTSEENDE BEROR PÅ AVSTÅNDET TILL KASTSEKTORN. EN PLACERING NÄRA KASTSEKTORN KRÄVER ETT HÖGRE SKYDDSNÄT ÄN OM DET SÄTTS LÅNGT IFRÅN. MINSTA AVSTÅND UTANFÖR KASTSEKTOR OCH SÄKERHETSZON = 1 M, REKOMMENDERAT MINSTA AVSTÅND = 3 M. MINSTA HÖJD PÅ STÄNGSEL = 1 M. PÅ STÄNGSLET KAN SKYLTA MED TEXTEN "VARNING KASTNING PÅGÅR" PLACERAS.
- REDSKAPSFÖRRÅD
OM KASTANLÄGGNINGEN INTE ÄR PLACERAD I DIREKT ANSLUTNING TILL FRIIDROTTSANLÄGGNINGEN SÅ BÖR ETT REDSKAPSFÖRRÅD UPPFÖRAS I ANSLUTNING TILL KASTFÄLTET
- KASTFÄLT KULSTÖTNING
KASTFÄLT SKA BESTÅ AV LÄMPLIGT MATERIAL, I VILKET REDSKAP GÖR ETT TYDLIGT MÄRKE VID NEDSLAG. KASTFÄLTETS MEDLUT INOM KASTSEKTORN FRÅN YTTERRINGENS ÖVERKANT= MAX 0,1%. KASTFÄLTET BÖR VARA HORIZONTELLT I SIDLED OCH INTE LUTA UPPÅT. PLANHETSTOLERANS 15 MM MÅTT PÅ 3 M RÄTSKIVA.
- SAMUTNYTTJAT KASTFÄLT
PÅ RITNINGEN REDOVISAS EN DELVIS GEMENSAM NEDSLAGSYTA FÖR DISKUS/SLÄGGA OCH SPJUT. DETTA MINSKAR STORLEKEN PÅ KASTFÄLTET MEN BEGRÄNSAR MÖJLIGHETEN FÖR SAMTIDIGT NYTTJANDE AV KASTFÄLTET. OM GRENARNA SKA KUNNA UTFÖRAS SAMTIDIGT BÖR NEDSLAGSYTORNA LIGGA SEPARAT.

ÖVRIGT
ENTRÉN PLACERAS PÅ BAKSIDAN AV KASTOMRÅDET, INGA ENTRÉER ELLER SMITVÄGAR UTE PÅ KASTFÄLTET.


ALLMÄNT

UTFORMNINGSFÖRSLAGET VISAR REKOMMENDERAT KONCEPT FÖR TRÄNINGS- OCH TÄVLINGSANLÄGGNING FÖR KAST VILKET FÖLJER SVENSKA OCH INTERNATIONELLA TÄVLINGSREGLER.

I KONCEPTET ÄR UTFORMNINGAR RÖRANDE LOGISTIK OCH SÄKERHET BEAKTADE. ANPASSNINGAR UTIFRÅN LOKALA FÖRUTSÄTTNINGAR OCH BEHOV SKER I SAMRÅD MED FRIIDROTTSFÖRBUNDETS ANLÄGGNINGSKOMMITTÉ.

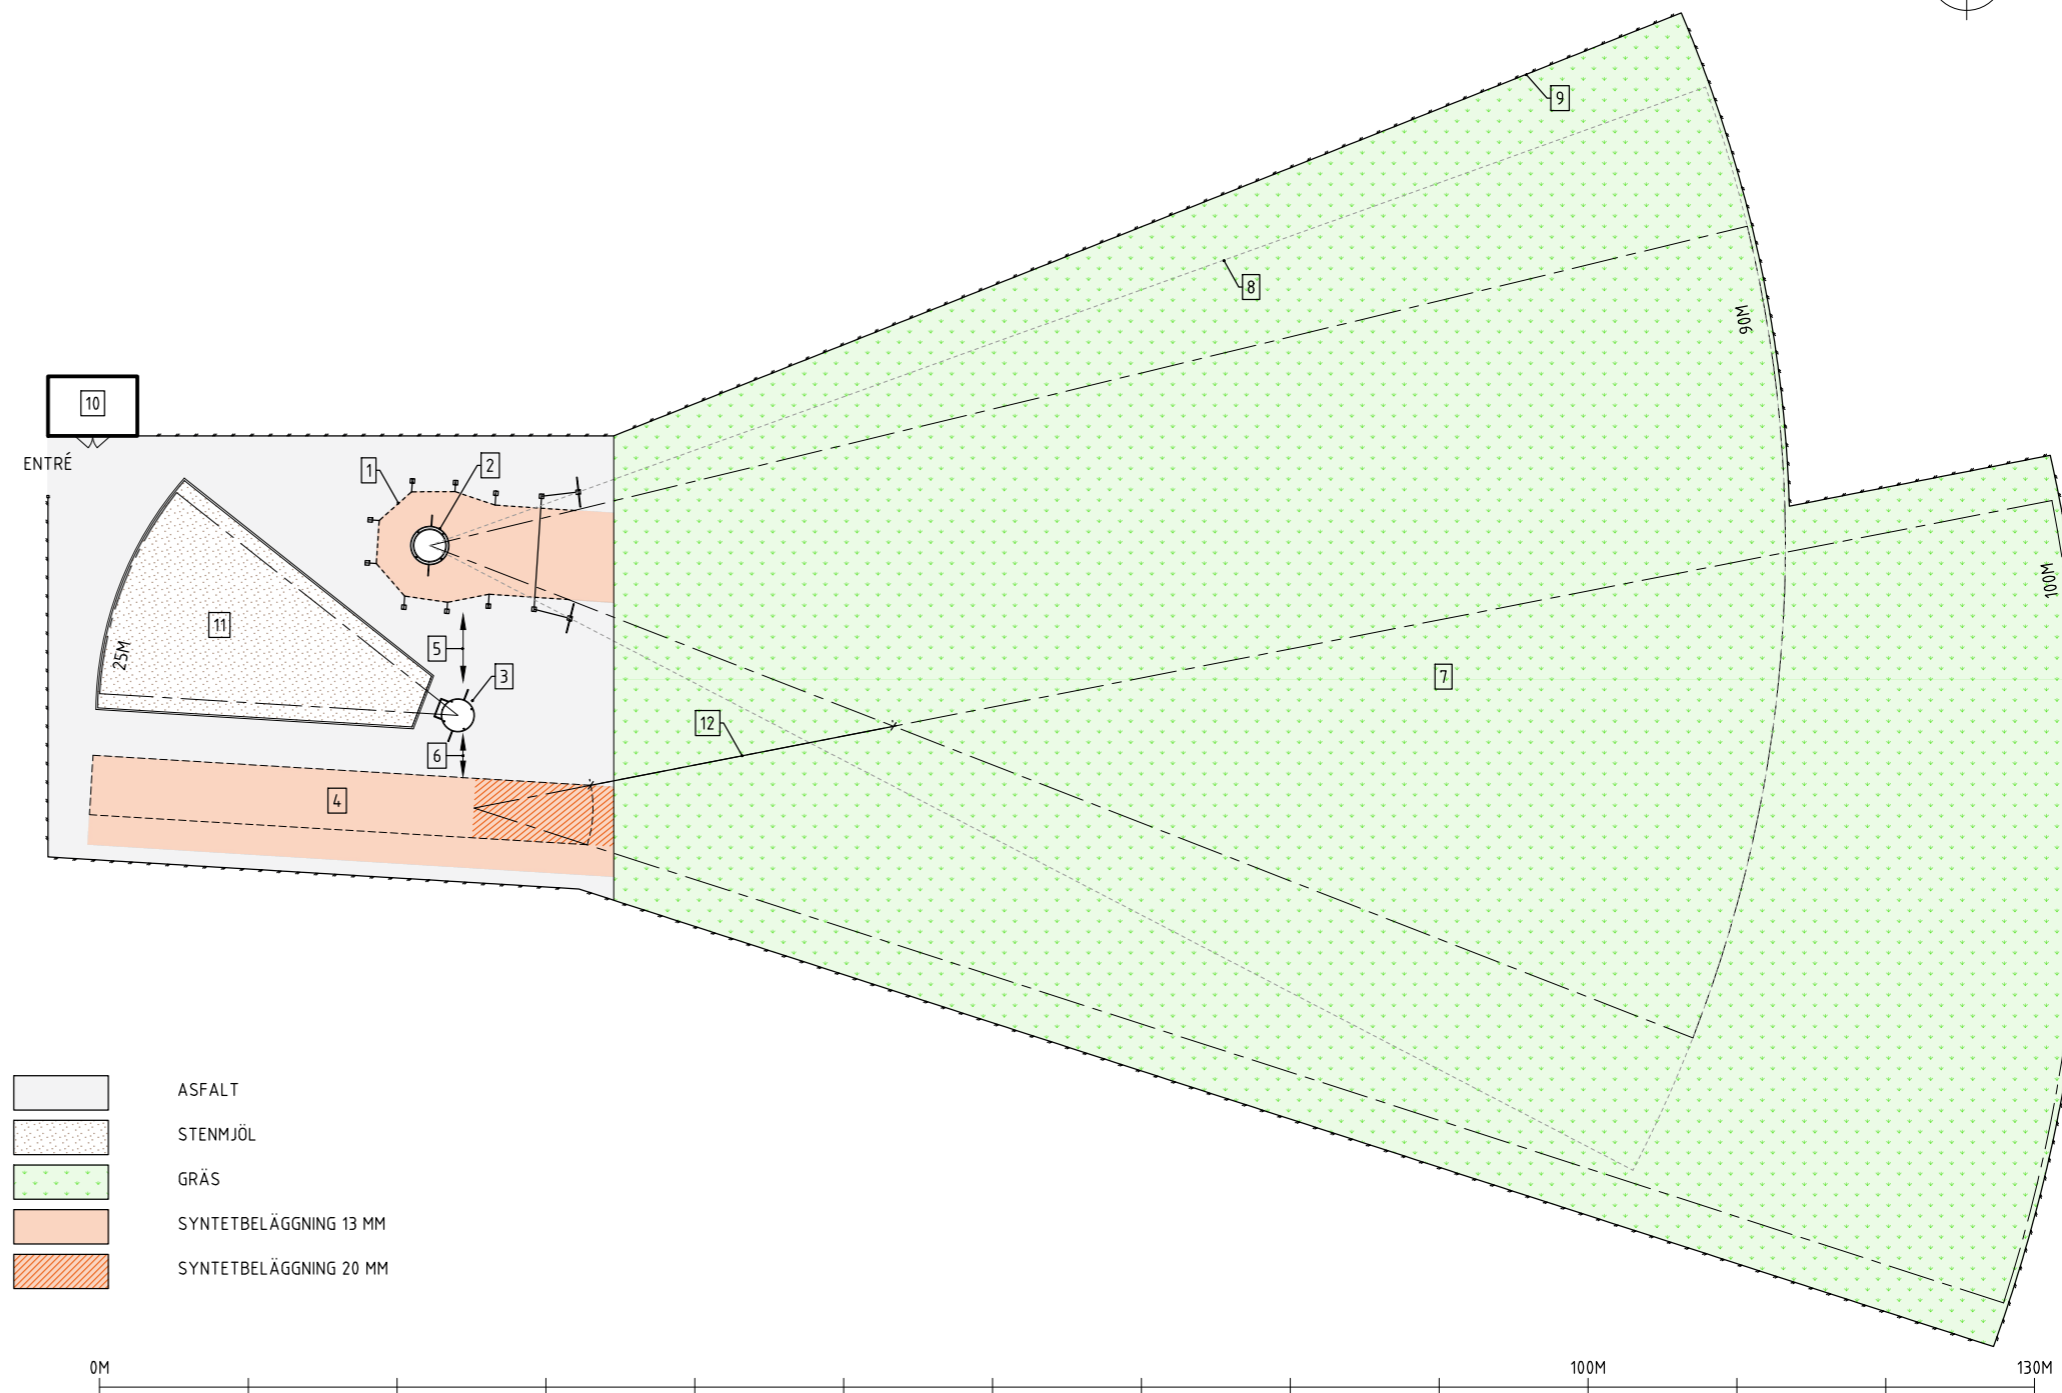

	ASFALT
	STENMJÖL
	GRÄS
	SYNTETBELÄGGNING 13 MM
	SYNTETBELÄGGNING 20 MM

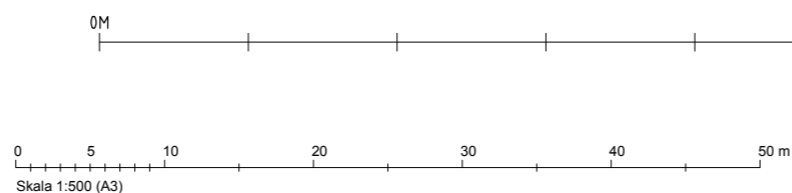

Layout visar koncept med detaljerade utförandekrav enligt nationella och internationella regelkrav. Vid projektanpassning ska dessa ske genom sakkunnig person inom ramen för friidrottens utformningar samt SFIFs godkännande.

Kastplaner

KONCEPT F3 - KONCEPTANLÄGGNING FÖR KAST, ÅTSKILD FRIIDROTTSPLATSER
UTFORMNING KAN ANVÄNDAS SOM SYSTEMHANDLING.

UTFÖRANDE: TRÄNINGS- OCH TÄVLINGSANLÄGGNING. PERSON- OCH KASTSÄKERHET BEAKTAD.

MÅLGRUPP: FRIIDROTTSVERKSAMHET

KASTPLAN - F3

Konceptlayout
Kastplan - Alla kastgrenar

BYA ca 7500 m²

Oktober 2023 / Anläggningskommittén



F3