


LAYOUT
SKALA 1:500

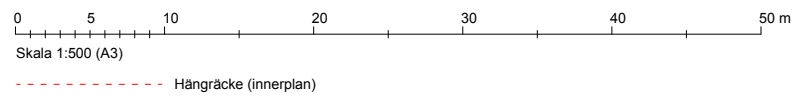

Layout visar koncept med funktionsinnehåll och disposition avsett för dito anläggningsnivå. Vid projektanpassning ska dessa ske genom sakkunnig person inom ramen för friidrottens utformningar.

Näridrottsplats - Friidrott

KONCEPT C1 - EXEMPEL PÅ NÄRIDROTTSPLATS MED FRIIDROTT SOM BAS.

UTFÖRANDE: KOMPAKTFORMAT, MULTIANVÄNDNING OCH SPONTANIDROTT, BANVARV 300 m.

MÅLGRUPPER: FÖRENING / STADSDDEL / IDROTTSKOLA / BARN / SKOLA

FRI 300 Maxi

BYA 7700 m²

Prisindikation 13 - 15 milj.kr

Oktober 2023 / Anläggningskommittén



C1