


LAYOUT
SKALA 1:500

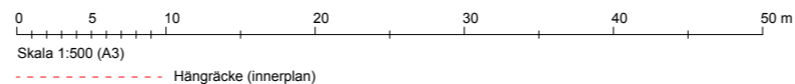

Layout visar koncept med funktionsinnehåll och disposition avsett för dito anläggningsnivå. Vid projekthanpassning ska dessa ske genom sakkunnig person inom ramen för friidrottens utformningar.

Näridrottsplats - Friidrott

KONCEPT C3 - EXEMPEL PÅ NÄRIDROTTSPLATS MED FRIIDROTT SOM BAS.

UTFÖRANDE: KOMPAKTFORMAT, MULTIANVÄNDNING OCH SPONTANIDROTT.

MÅLGRUPPER: FÖRENING / STADSDEL / IDROTTSBARN / SKOLA

FRI 60 Mini

BYA 1200 m²

Prisindikation 3 - 4 milj.kr

Oktober 2023 / Anläggningskommittén



C3