


Arenabelysning
200 | 600 | 1000 lux

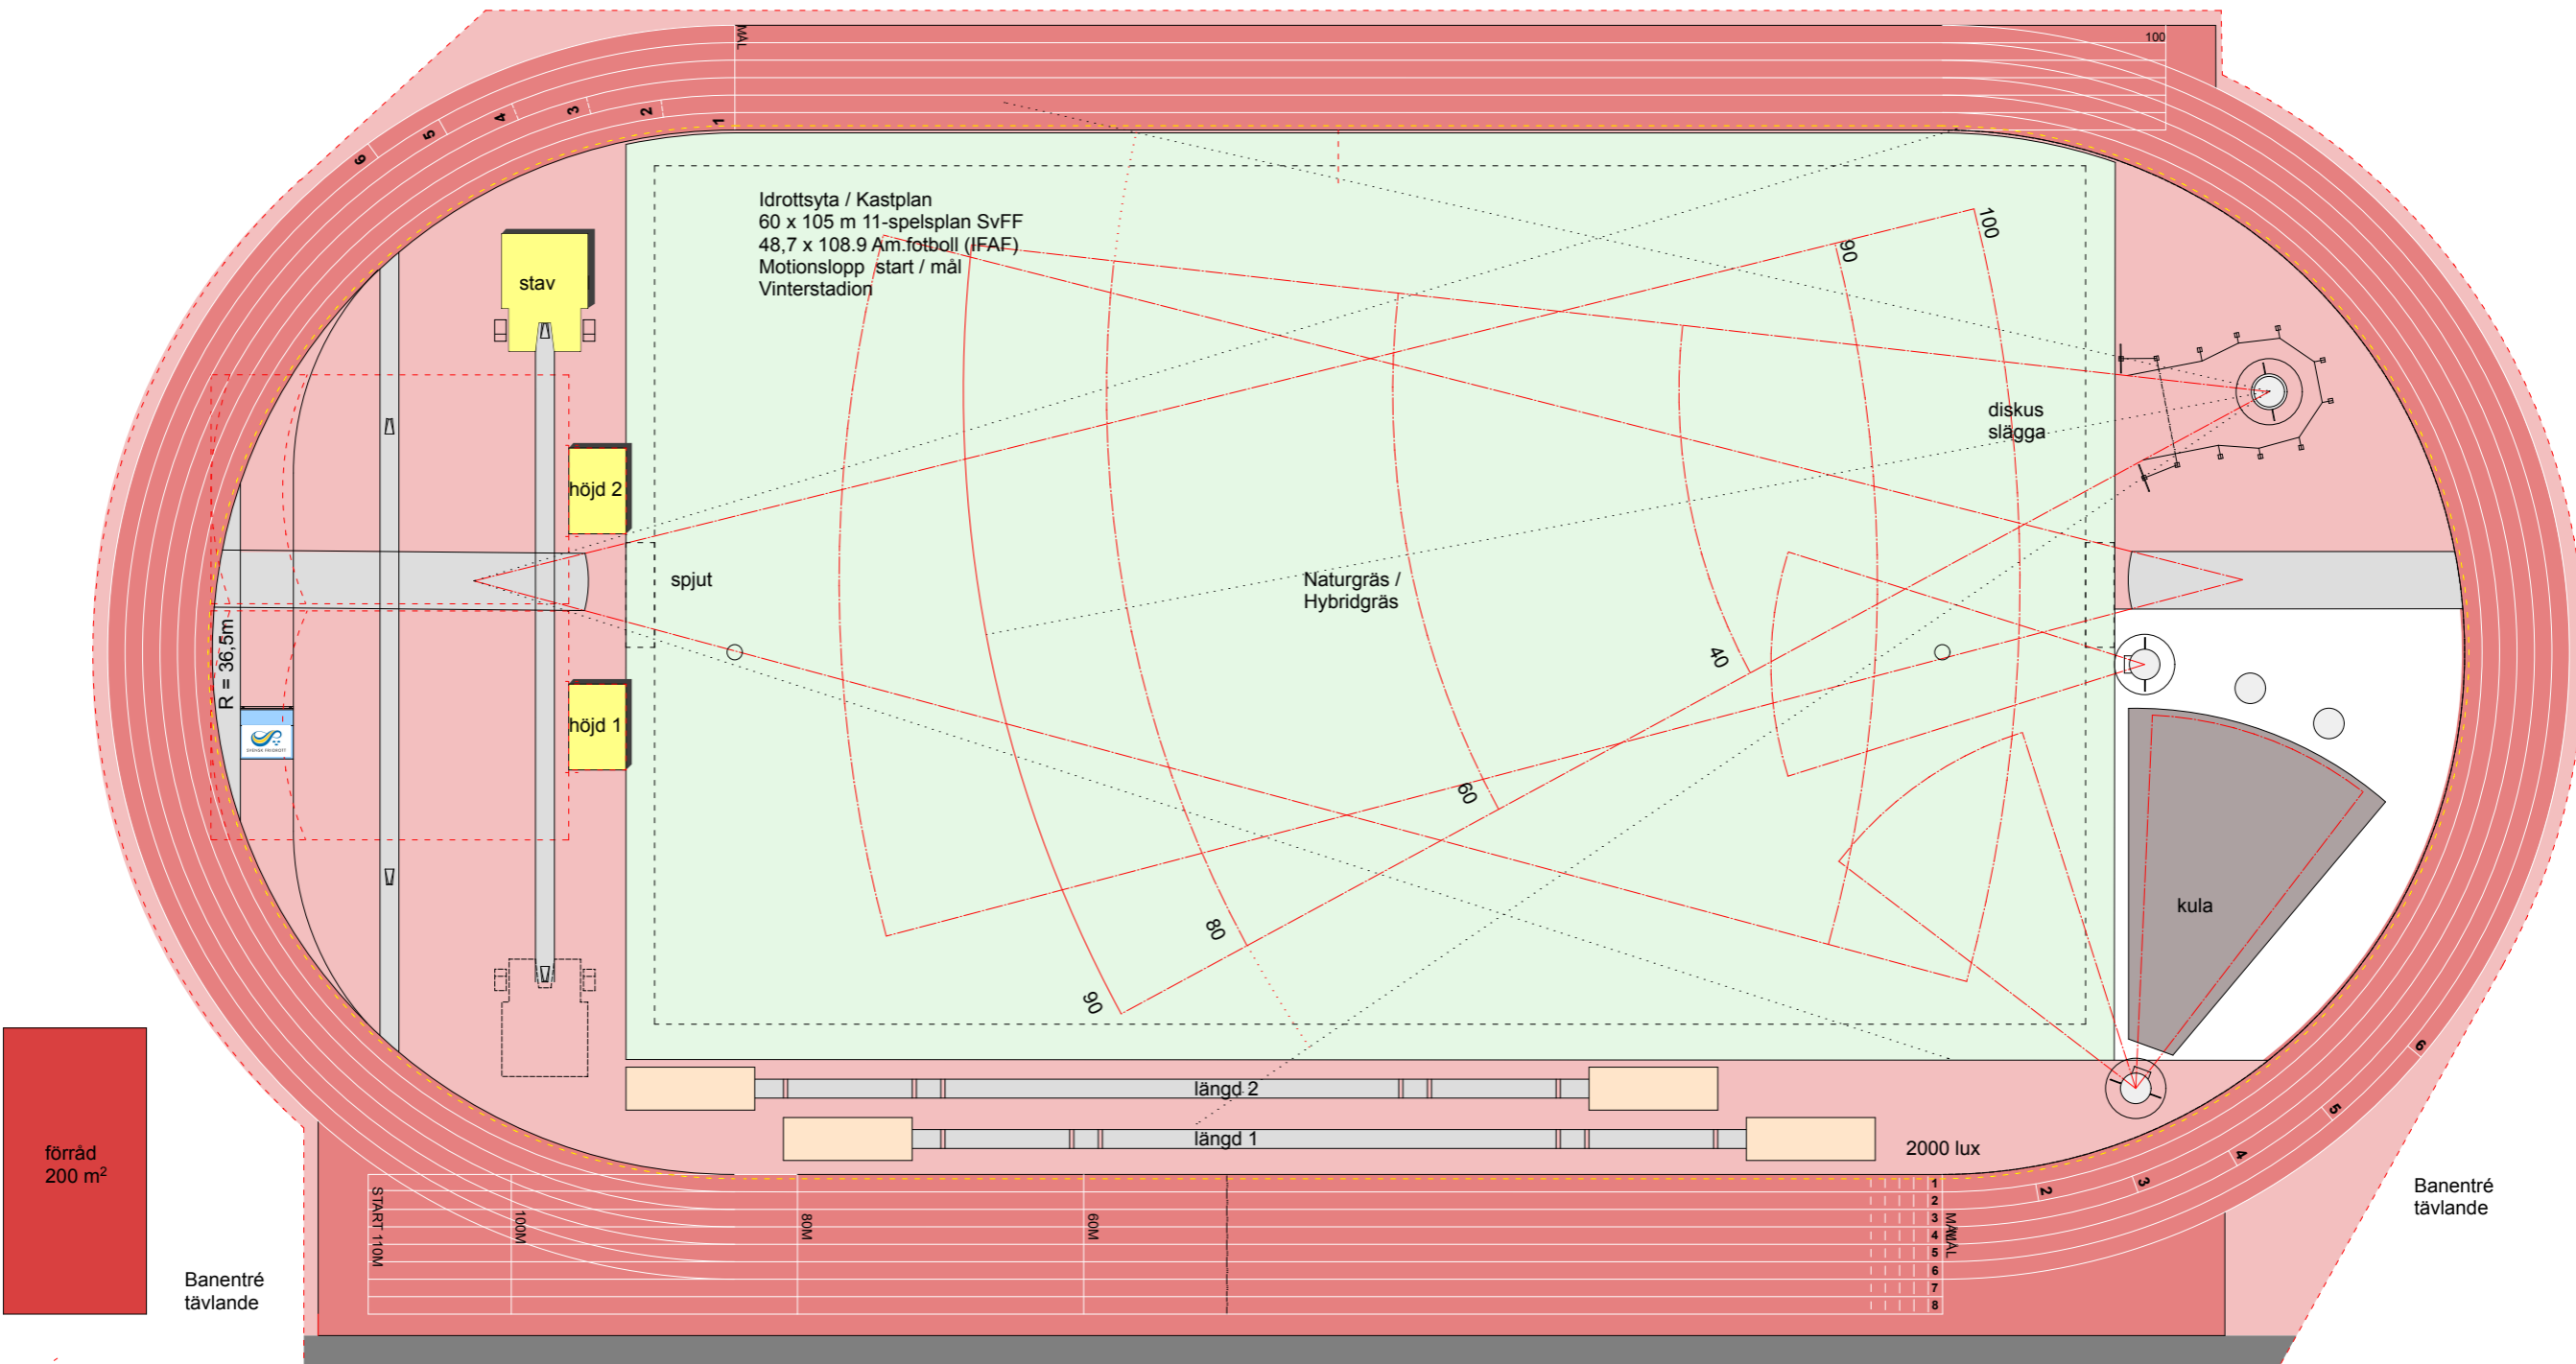

förråd
200 m²

Banentré
tävlande

Banentré
tävlande

94 m

174 m

2000 lux

Måldomartorn


Mixed-zon
Dopingkontroll

Banmarkeringar enligt SFIFs
banmarkeringsritning.

Layout visar koncept med funktionsinnehåll och
disposition avsett för dito anläggningsnivå.
Vid projektanpassning ska dessa ske genom
sakkunnig person inom ramen för friidrottens
utformningar.



LAYOUT
SKALA 1:500

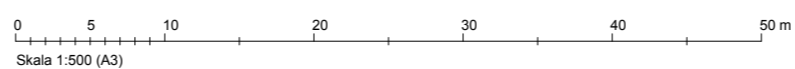

Hängräcke (innerplan)

Elit Arena - Utomhus

KONCEPT A3 - EXEMPEL PÅ ARENA FÖR STÖRRE TÄVLINGAR

MÅLGRUPP: FULLSTOR UTOMHUS ANLÄGGNING / FRIIDROTT

FÖR BESTÄMNING AV TÄVLINGSKLASS, SE TABELL 1.3.2 OCH 1.5.3 I WORLD ATHLETIC TRACK AND FIELD FACILITIES MANUAL.

ARENA A3 - Nordic

Tävlingsarena "Svensk standard"
2023 Junior SM - WA Category III - IV

BYA 14900 m²

Prisindikation 25 - 29 milj.kr

Oktober 2023 / Anläggningskommittén



A3