


LAYOUT
SKALA 1:500

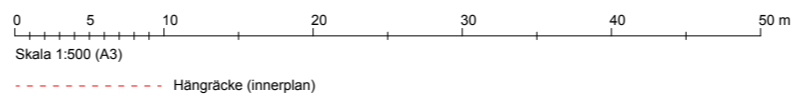

Banmarkeringar enligt SFIFs
banmarkeringsritning.

Layout visar koncept med funktionsinnehåll och
disposition avsett för dito anläggningsnivå.
Vid projektpassning ska dessa ske genom
sakkunnig person inom ramen för friidrottens
utformningar.

Friidrottsplats

KONCEPT B1 - EXEMPEL PÅ MINDRE UTOMHUSANLÄGGNING FÖR
FÖRENINGSIDROTT MED MÖJLIGHET TILL MULTIANVÄNDNING.

UTFÖRANDE: TRÄNING- OCH TÄVLINGSANLÄGGNING, BANVARV 400 m.

MÅLGRUPPER: FRIIDROTTSVERKSAMHET, SKOLA, SPONTAN

400 Decathlon

Konceptlayout

BYA 13500 m²

Prisindikation 19 - 22 milj.kr

Oktober 2023 / Anläggningskommittén



B1