



ACTIMAGIC


AKTIVITETSPAVILJONG 550 m²
Teknikträning
Smålagsspel
Gruppträning (F&S)
Dans / Kultur
Samlingspaviljong
Event

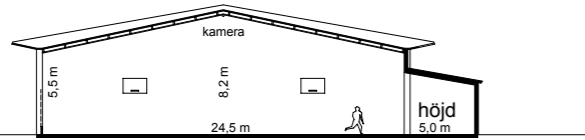

PRINCIPSEKTION ACTIMAGIC
SKALA 1:500

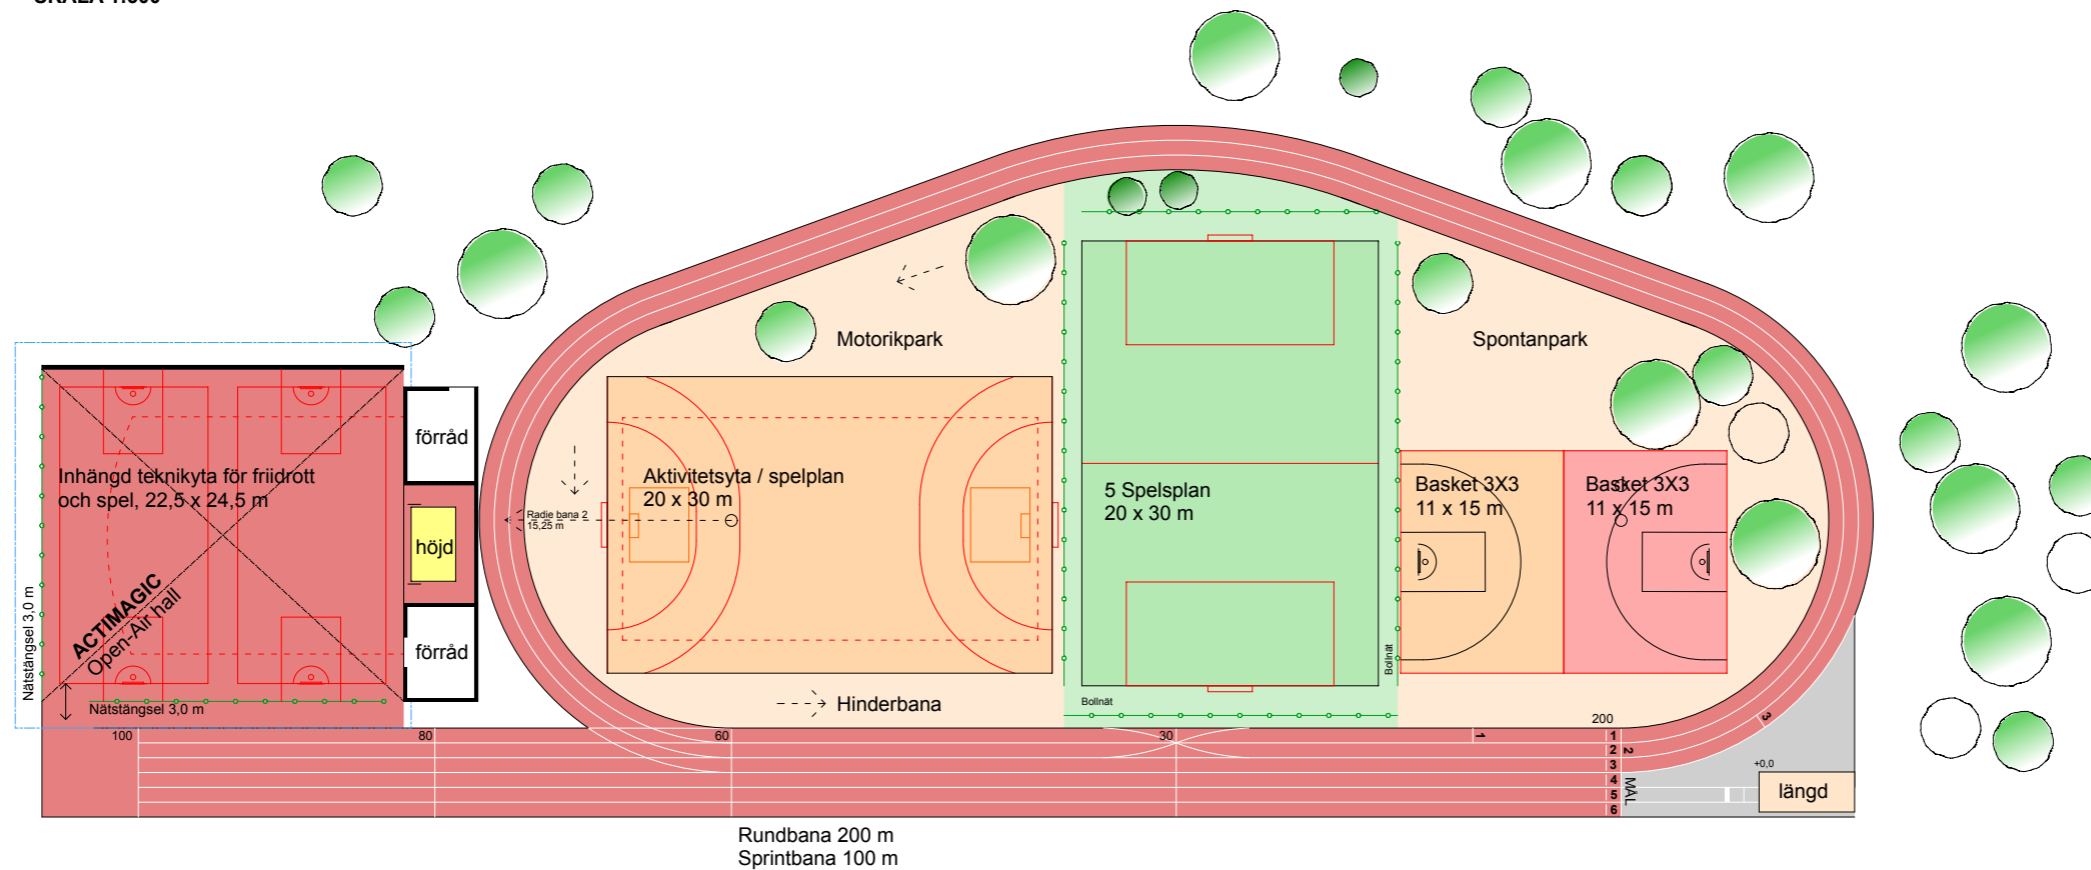

LAYOUT
SKALA 1:500

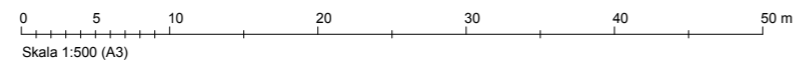

Layout visar koncept med funktionsinnehåll och disposition avsett för dito anläggningsnivå. Vid projektanpassning ska dessa ske genom sakkunnig person inom ramen för friidrottens utformningar samt SFIFs godkännande.

Parkanläggningar

Utformningar av friidrottsytor i parkmiljö sker anpassat utifrån aktuella förutsättningar och målsättningar.

Friidrottens målsättning är att de idrottsliga funktionerna ska inspirera stads- och parkmiljöerna till en bredare användning av fysisk rörelse och aktiviteter samt tillgång till näridrottande med bas av syntetbelagda löpslingor i varierande bansträckningar och utmaningar.

Därutöver funktionsinnehåll med diverse friidrottsgrenar, motorikpark, ytor för gruppträning, hinderbana samt utformningar för paraidrott.

Actimagic, en typ av "open-air hall", avgränsad med två tätta väggssidor och två stängslade väggar som kan låsas vid behov. Paviljongen utrustas med hallbelysning, förråd och ljudanläggning för till exempel gruppträning / dans.

Friidrottens parkanläggningar utformas att vara tillgängliga för idrott och motion genom hela livet.

För mer information kontakta Svenska Friidrottsförbundets anläggningskommitté.

PARKANLÄGGNINGAR

KONCEPT FÖR FRIIDROTT I STADSRUM OCH PARKER

MÅLGRUPP: FRIIDROTT, FOLKLIIG HÄLSOPARK, MOTION- OCH SPONTANIDROTT SAMT SKOLA.

UTFÖRANDE: VARIERANDE FRIIDROTTSAKTIVITETER, F&S etc. I KOMBINATION MED MULTIANVÄNDNING.
SPRINTBANA 100 m - RUNDBANA 200 m - OPEN-AIR HALL

IDROTTPARK - H2

Idrottspark för friidrott, spel, motion och aktiviteter.

Inspiration: IAKS Multi-Use "Changing the narrative" BYA 5300 m²

Augusti 2024 / Anläggningskommittén



H2