


LAYOUT  
SKALA 1:500

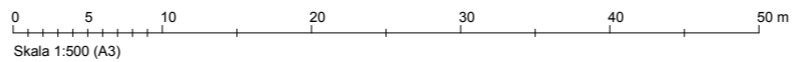

Banmarkeringar enligt SFIFs banmarkeringsritning.

Layout visar koncept med funktionsinnehåll och disposition avsett för dito anläggningsnivå. Vid projekthanpassning ska dessa ske genom sakkunnig person inom ramen för friidrottens utformningar.

## ARENA - Inomhus

KONCEPT D2 - EXEMPEL PÅ UTFÖRANDE AV FRIIDROTTSHALL.  
ARENAN KAN KOMPLETTERAS MED ANDRA IDROTTER / VERKSAMHETER.

UTFÖRANDE: FÖRENINGSIDROTT UTFORMNING AV TÄVLINGSARENA BREDDTÄVLING, BANVARV 200 m / 4 - 6 BANOR

MÅLGRUPP: FRIIDROTTSVERKSAMHET TRÄNING & TÄVLING, BASTRÄNING, SKOLA, SPONTAN

## ARENA D2 - 200

Arena lämplig från 400 föreningsaktiva  
LOA ca 6500 m<sup>2</sup>

Rumshöjd min 9 m

Oktober 2023 / Anläggningskommittén



# D2