


LAYOUT  
SKALA 1:500

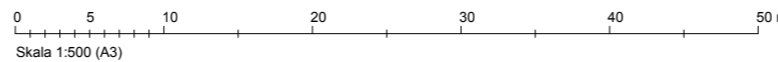

Layout visar koncept med funktionsinnehåll och disposition avsett för dito anläggningsnivå. Vid projekthanpassning ska dessa ske genom sakkunnig person inom ramen för friidrottens utformningar.

## KOMBIHALL - Inomhus

KONCEPT E2 - EXEMPEL PÅ INOMHUSHALL MED SYNTETBELÄGGNING FÖR FRIIDROTT I KOMBINATION MED ANDRA IDROTTER (PUNKTELASTISKT MULTISPORTGOLV).

UTFÖRANDE: FÖRENINGSIDROTT MULTIFUNKTION, MED ÅTSKILD SPRINTBANA.

MÅLGRUPP: FRIIDROTTSVERKSAMHET TRÄNING & TÄVLING, ANNAN IDROTT, PARADROTT.

## KOMBIHALL E2 - "60 Sprint"

Hall lämplig för upp till 400 föreningsaktiva  
LOA 3000 m<sup>2</sup>

Rumshöjd min 8 m

Augusti 2024 / Anläggningskommittén



# E2