


LAYOUT
SKALA 1:500

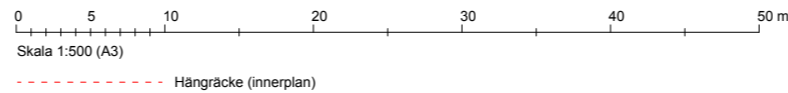

Banmarkeringar enligt SFIFs
banmarkeringsritning.

Layout visar koncept med funktionsinnehåll och disposition avsett för dito anläggningsnivå. Vid projekthanpassning ska dessa ske genom sakkunnig person inom ramen för friidrottens utformningar.

Friidrottsplats

KONCEPT B3 - EXEMPEL PÅ MINDRE UTOMHUSANLÄGGNING FÖR FÖRENINGSIDROTT MED MÖJLIGHET TILL MULTIANVÄNDNING.

UTFÖRANDE: KOMPAKT TRÄNINGS- OCH TÄVLINGSANLÄGGNING, BANVARAV 200 m.

MÅLGRUPPER: FRIIDROTTSVERKSAMHET, SKOLA, SPONTAN

200 Pentathlon

Konceptlayout

BYA 6800 m²

Prisindikation 14 - 17 milj.kr

Augusti 2024 / Anläggningskommittén



B3