


LAYOUT  
SKALA 1:500

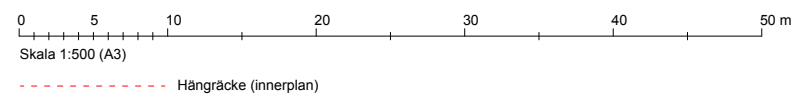

Banmarkeringar enligt SFIFs  
banmarkeringsritning.

Layout visar koncept med funktionsinnehåll och disposition avsett för dito anläggningsnivå. Vid projektanpassning ska dessa ske genom sakkunnig person inom ramen för friidrottens utformningar.

## Fr iidrottsplats

KONCEPT B3 - EXEMPEL PÅ MINDRE UTOMHUSANLÄGGNING FÖR FÖRENINGSIDROTT MED MÖJLIGHET TILL MULTIANVÄNDNING.

UTFÖRANDE: KOMPAKT TRÄNINGSGYM OCH TÄVLINGSANLÄGGNING, BANVARAV 200 m.

MÅLGRUPPER: FRIIDROTTSVERKSAMHET, SKOLA, SPONTAN

## 200 Pentathlon

Konceptlayout

BYA 6800 m<sup>2</sup>

Prisindikation 14 - 17 milj.kr

April 2025 / Anläggningskommittén



# B3