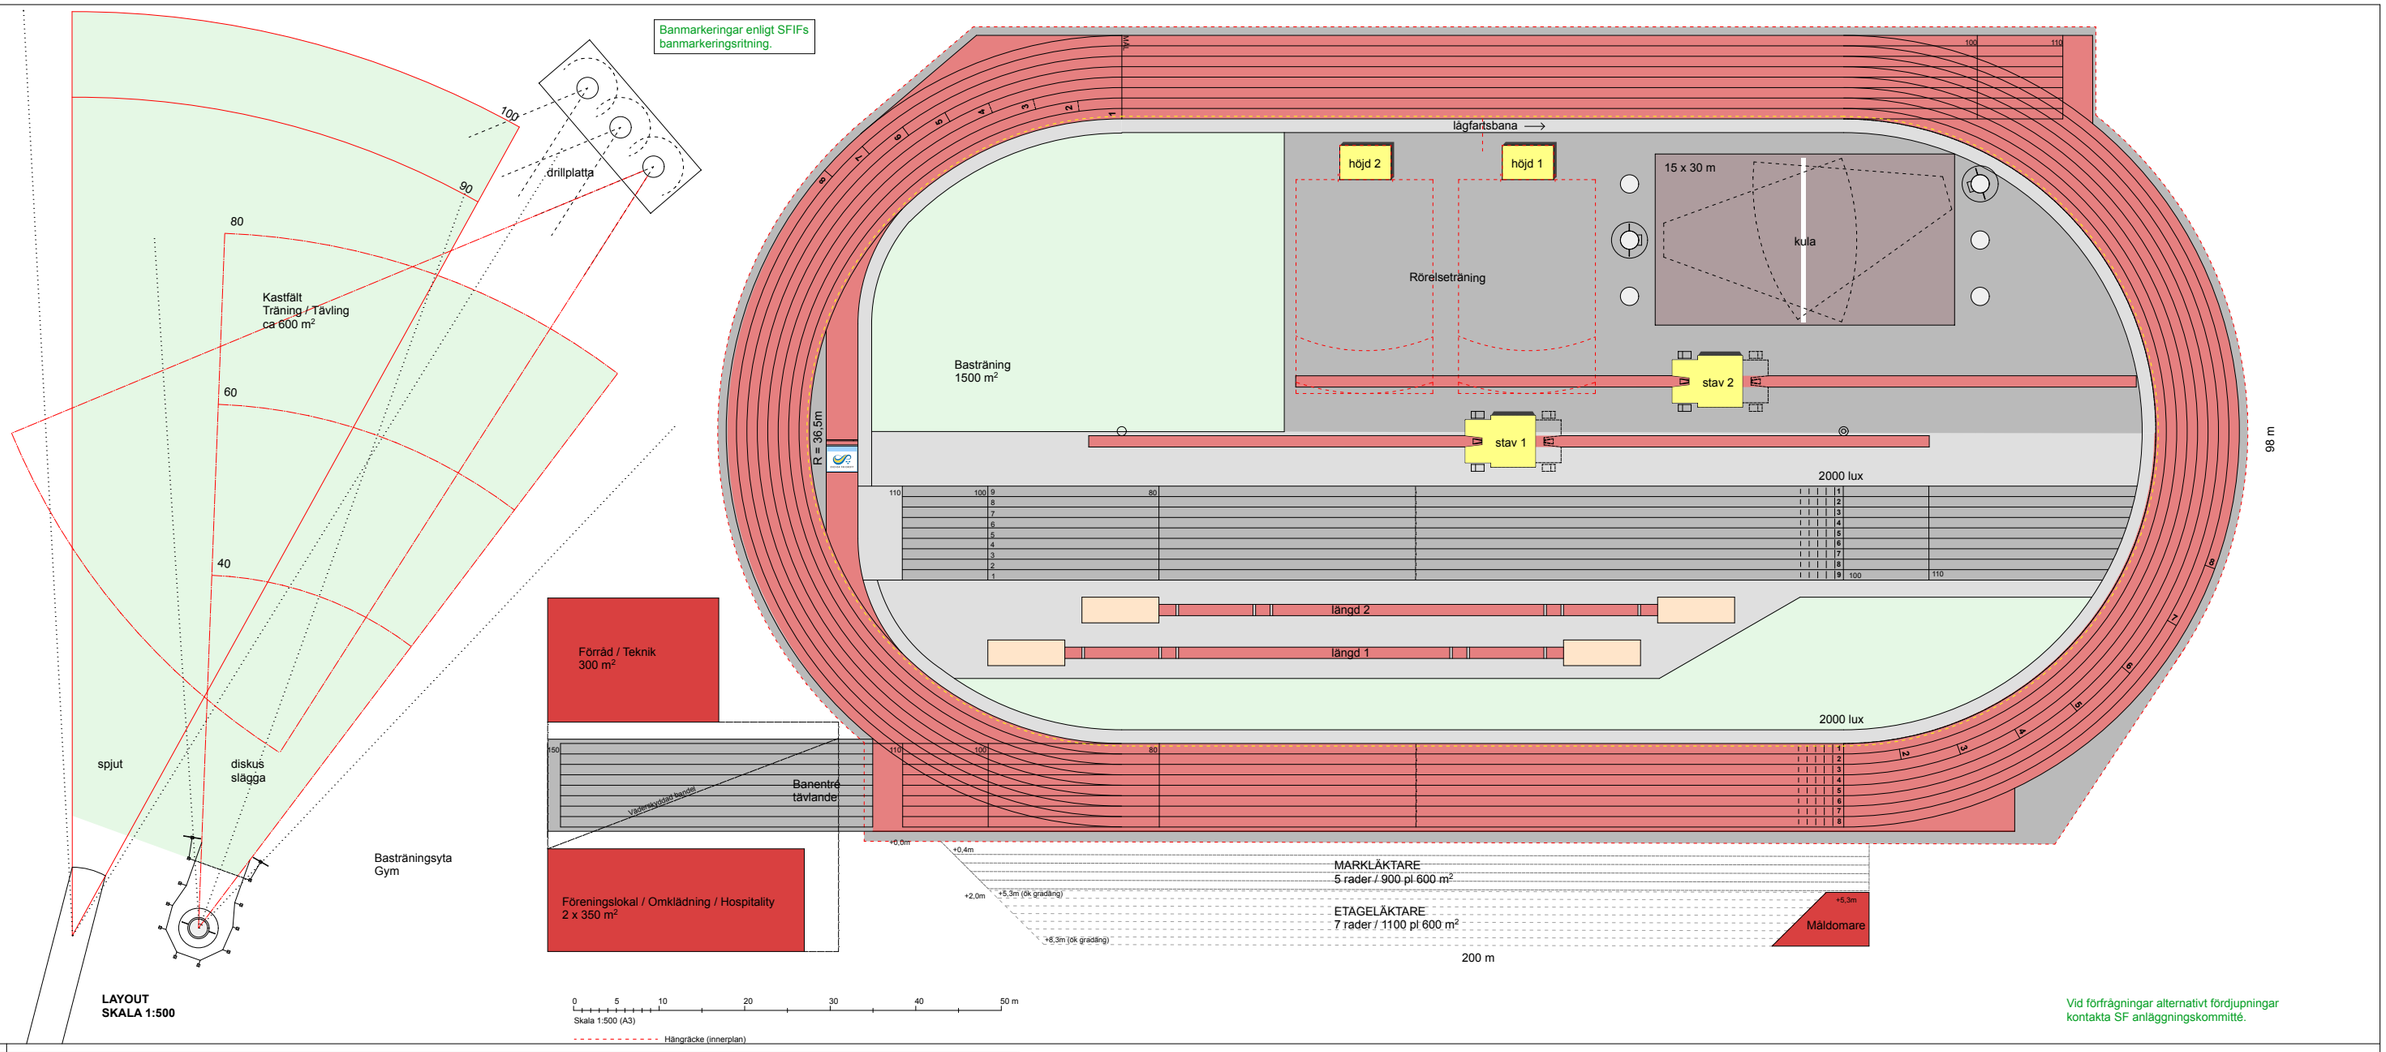

Vid förfrågningar alternativt fördjupningar kontakta SF anläggningskommitté.

VISIONÄRA ANLÄGGNINGAR

KONCEPT LÄMPLIG FÖR REGIONCENTRUM OCH IDROTTSUTVECKLING - UTOMHUS

MÅLGRUPP: FULLSTOR ARENA FÖR ELIT OCH BREDD

UTFÖRANDE: STÖD FÖR STRATEGISK VERKSAMHETSUTVECKLING OCH ELITUTVECKLING

SPECIFIKT: MAXIMERA MÅNGFALD FÖR TRÄNING - MINIMERA KROCKAR - DIGITALA TRÄNINGSSTÖD

ATLETICA MONDO

Konceptlayout UTOMHUSANLÄGGNING

BYA ca 20000 m²

Inspirationskälla: Bernie Moore Track Stadium, LSU

Oktober 2023 / Anläggningskommittén

SVENSK FRIIDROTT

G2